

บัญชีประมาณราคา

องค์การบริหารส่วนตำบลพิหารแดง

ตำบลพิหารแดง

อำเภอเมืองสุพรรณบุรี

จังหวัดสุพรรณบุรี

ชื่อโครงการ ก่อสร้างคูาดคอนกรีตเสริมเหล็ก หมู่ที่ 6 ตำบลพิหารแดง ปากกว้างเฉลี่ย 2.00 เมตร , ก้นคูกว้างเฉลี่ย 0.50 เมตร , ลึกเฉลี่ย 1.00 เมตร , ยาว 1131.00 เมตร

ก่อสร้างตามรูปแบบรายการขององค์การบริหารส่วนตำบลพิหารแดง พร้อมป้ายประชาสัมพันธ์โครงการ

สถานที่ก่อสร้าง หมู่ที่ 6 ตำบลพิหารแดง อำเภอเมืองสุพรรณบุรี จังหวัดสุพรรณบุรี

จุดเริ่มต้นโครงการพื้นที่ นางสาวสมหวัง สุขสมบูรณ์ จุดสิ้นสุดโครงการพื้นที่ นายถวัลย์ ศรีนิล

วันที่ 24 มกราคม พ.ศ. 2560

ที่	รายการ	ปริมาณ	หน่วย	ราคาต่อหน่วย		รวม		รวม	รวม
				ราคา/หน่วย	รวม	รวม	รวม		
	- ทรายหยาบ	3.50	ลบ.ม.	365.42	1,278.97			1,278.97	
	- คอนกรีตโครงสร้าง ค.2 240 ksc	10.00	ลบ.ม.	1,690.00	16,900.00	306.00	3,060.00	19,960.00	
	- เหล็กตะแกรงสำเร็จรูปขนาด 4 มม.#0.20 ม.	66.50	ตร.ม.	32.71	2,175.22	5.00	332.50	2,507.72	
	- ป้ายประชาสัมพันธ์โครงการ	1.00	ป้าย						
	รวม				20,354.19		3,392.50	23,746.69	
	ค่าวัสดุ				945,111.52				
	ค่าแรงงาน						264,765.95		
	ค่าวัสดุ + ค่าแรงงาน							1,209,877.47	
	ค่า Factor F 1.3375							1,618,211.11	✓
	คิดเป็นค่าก่อสร้างประมาณ							1,618,200.00	✓
	(- หนึ่งล้านหกแสนหนึ่งหมื่นแปดพันสองร้อยบาทถ้วน -)								

ลงชื่อ ผู้ประมาณราคา

(นายนิมิตต์ แดงรักษ์)

ผู้ช่วยช่างโยธา

ลงชื่อ ผู้ตรวจ

(นายวุฒิพงษ์ เมืองใหญ่)

ผู้อำนวยการกองช่าง



สรุปบัญชีประมาณราคา

แบบ ปร. 5

ส่วนราชการ องค์การบริหารส่วนตำบลพิหารแดง กองช่าง

ชื่อโครงการก่อสร้างคูาดคอนกรีตเสริมเหล็ก หมู่ที่ 6 ตำบลพิหารแดง ปากกว้างเฉลี่ย 2.00 เมตร , กันคูกว้างเฉลี่ย 0.50 เมตร

ลึกเฉลี่ย 1.00 เมตร , ยาว 1131.00 เมตร ก่อสร้างตามรูปแบบรายการขององค์การบริหารส่วนตำบลพิหารแดง พร้อมป้ายประชาสัมพันธ์โครงการ

สถานที่ก่อสร้าง หมู่ที่ 6 ตำบลพิหารแดง อำเภอเมืองสุพรรณบุรี จังหวัดสุพรรณบุรี

จุดเริ่มต้นโครงการพื้นที่ นางสาวสมหวัง สุขสมบูรณ์ จุดสิ้นสุดโครงการพื้นที่ นายล้ำ ศรีนิล

ประมาณการตามแบบ ปร. 4 จำนวน 2 แผ่น

วันที่ 24 มกราคม พ.ศ. 2560

ลำดับ	รายละเอียด	จำนวนเงิน	Factor	รวมค่าก่อสร้าง	หมายเหตุ
1	ประเภทงานชลประทาน	1,209,877.47	1.3375	1,618,211.11	Factor F
					- เงินล่วงหน้าจ่าย ...0.. %
					- ดอกเบี้ยเงินกู้6..... %
					- เงินประกันผลงานหัก ..0.0%
สรุป	รวมเป็นค่าก่อสร้าง			1,618,211.11	✓
	ปรับลดเป็นเงินค่าก่อสร้างประมาณ			1,618,200.00	
	(- หนึ่งล้านหกแสนหนึ่งหมื่นแปดพันสองร้อยบาทถ้วน -)				

ลงชื่อ ผู้ประมาณราคา

(นายนิมิตต์ แดงรักษ์)

ผู้ช่วยช่างโยธา

ลงชื่อ ผู้ตรวจ

(นายวุฒิพงษ์ เมืองใหญ่)

ผู้อำนวยการกองช่าง

ลงชื่อ เห็นชอบ

(นางสาวรณิณี วงศ์คำจันทร์)

ปลัดองค์การบริหารส่วนตำบลพิหารแดง

ลงชื่อ อนุมัติ

(นายจรินทร์ แว่นแก้ว)

นายกองค์การบริหารส่วนตำบลพิหารแดง

บัญชีประมาณราคา

องค์การบริหารส่วนตำบลพิหารแดง

ตำบลพิหารแดง

อำเภอเมืองสุพรรณบุรี

จังหวัดสุพรรณบุรี

ชื่อโครงการ ก่อสร้างคูาดคอนกรีตเสริมเหล็ก หมู่ที่ 6 ตำบลพิหารแดง ปากกว้างเฉลี่ย 2.00 เมตร , ก้นคูกว้างเฉลี่ย 0.50 เมตร , ลึกเฉลี่ย 1.00 เมตร , ยาว 1131.00 เมตร

ก่อสร้างตามรูปแบบรายการขององค์การบริหารส่วนตำบลพิหารแดง พร้อมป้ายประชาสัมพันธ์โครงการ

สถานที่ก่อสร้าง หมู่ที่ 6 ตำบลพิหารแดง อำเภอเมืองสุพรรณบุรี จังหวัดสุพรรณบุรี

จุดเริ่มต้นโครงการพื้นที่ นางสาวสมหวัง สุขสมบูรณ์ จุดสิ้นสุดโครงการพื้นที่ นายลำ ศรีนิล

วันที่ 24 มกราคม พ.ศ. 2560

ที่	รายการ	ปริมาณ	หน่วย	ราคาวัสดุ		ค่าแรง		รวม	หมายเหตุ
				ค่าวัสดุ	รวม	ค่าแรง	รวม		
1	งานปรับพื้นที่	6,784.00	ตร.ม.			10.00	67,840.00	67,840.00	*ใช้เครื่องจักร
2	งานดิน								
	- ขุดลอกดินตะกอนวัชพืช พร้อมขนย้าย	1,029.00	ลบ.ม.			27.15	27,937.35	27,937.35	*ใช้เครื่องจักร
	- ปริมาตรดินถมบดอัดแน่น	2,297.00	ลบ.ม.	115.00	264,155.00			264,155.00	*ใช้เครื่องจักร
	- ปริมาตรดินขุด	1,464.00	ลบ.ม.			31.00	45,384.00	45,384.00	*ใช้เครื่องจักร
3	งานตาดคอนกรีต								
	- คอนกรีตโครงสร้าง ค.2 240 ksc	283.00	ลบ.ม.	1,690.00	478,270.00	306.00	86,598.00	564,868.00	
	- เหล็กตะแกรงสำเร็จรูปขนาด 4 มม.#0.20 ม.	3,910.00	ตร.ม.	32.71	127,896.10	5.00	19,550.00	147,446.10	
	- ไม้แบบ	14.00	ลบ.ฟ.	570.00	7,980.00	133.00	1,862.00	9,842.00	
4	งานซ่อมแซมระบบระบายน้ำและทางเชื่อม								
	- งานรื้อถอนผิว คสล. เดิม	42.50	ตร.ม.			70.00	2,975.00	2,975.00	
	- งานรื้อถอนท่อระบายน้ำ	33.00	เมตร			160.00	5,280.00	5,280.00	
	- ท่อระบายน้ำ คสล. ชั้น 3 ขนาด ๑ 0.60 ม.	9.00	ท่อน	650.47	5,854.23	80.00	720.00	6,574.23	
	- ท่อระบายน้ำ คสล. ชั้น 3 ขนาด ๑ 0.80 ม.	30.00	ท่อน	1,000.00	30,000.00	80.00	2,400.00	32,400.00	
	- ปริมาณคอนกรีตปิดรอยต่อท่อ	0.45	ลบ.ม.	860.00	387.00	398.00	179.10	566.10	
	- แผ่นพื้นสำเร็จรูปขนาด กว้าง 35 ซม. หนา 5 ซม.								
	ลวดอัดแรง 5 เส้น	39.00	เมตร	75.00	2,925.00	8.00	312.00	3,237.00	
	- ดินถม	36.00	ลบ.ม.	115.00	4,140.00			4,140.00	*ใช้เครื่องจักร
	- หินคลุก	9.00	ลบ.ม.	350.00	3,150.00			3,150.00	*ใช้เครื่องจักร
	- ค่าแรงปรับเกลี่ย	112.00	ตร.ม.			3.00	336.00	336.00	*ใช้เครื่องจักร
	รวม				924,757.33		261,373.45	1,186,130.78	




องค์การบริหารส่วนตำบลพิหารแดง อำเภอเมืองฯ จังหวัดสุพรรณบุรี

โครงการก่อสร้างคูตาดคอนกรีตเสริมเหล็ก หมู่ที่ 6 ตำบลพิหารแดง
เริ่มจากพื้นที่ นางสาวสมหวัง สุขสมบูรณ์ ถึงพื้นที่ นายล้ำ ศรีนิล
อำเภอเมืองสุพรรณบุรี จังหวัดสุพรรณบุรี

ความยาว	1,131.00	เมตร
ปากกว้างเฉลี่ย	2.00	เมตร
ความลึกเฉลี่ย	1.00	เมตร

จุดสิ้นสุดโครงการก่อสร้างคูขาด
คอนกรีตเสริมเหล็ก

หมายเหตุ - ขนาดความกว้าง - ความยาวและความสูง และมิติต่างๆ
อาจเปลี่ยนแปลงได้ตามความเหมาะสม ทั้งนี้เพื่อให้เข้า
กับสภาพพื้นที่ก่อสร้าง และต้องได้รับความเห็นชอบ
จากผู้อนุมัติโครงการ

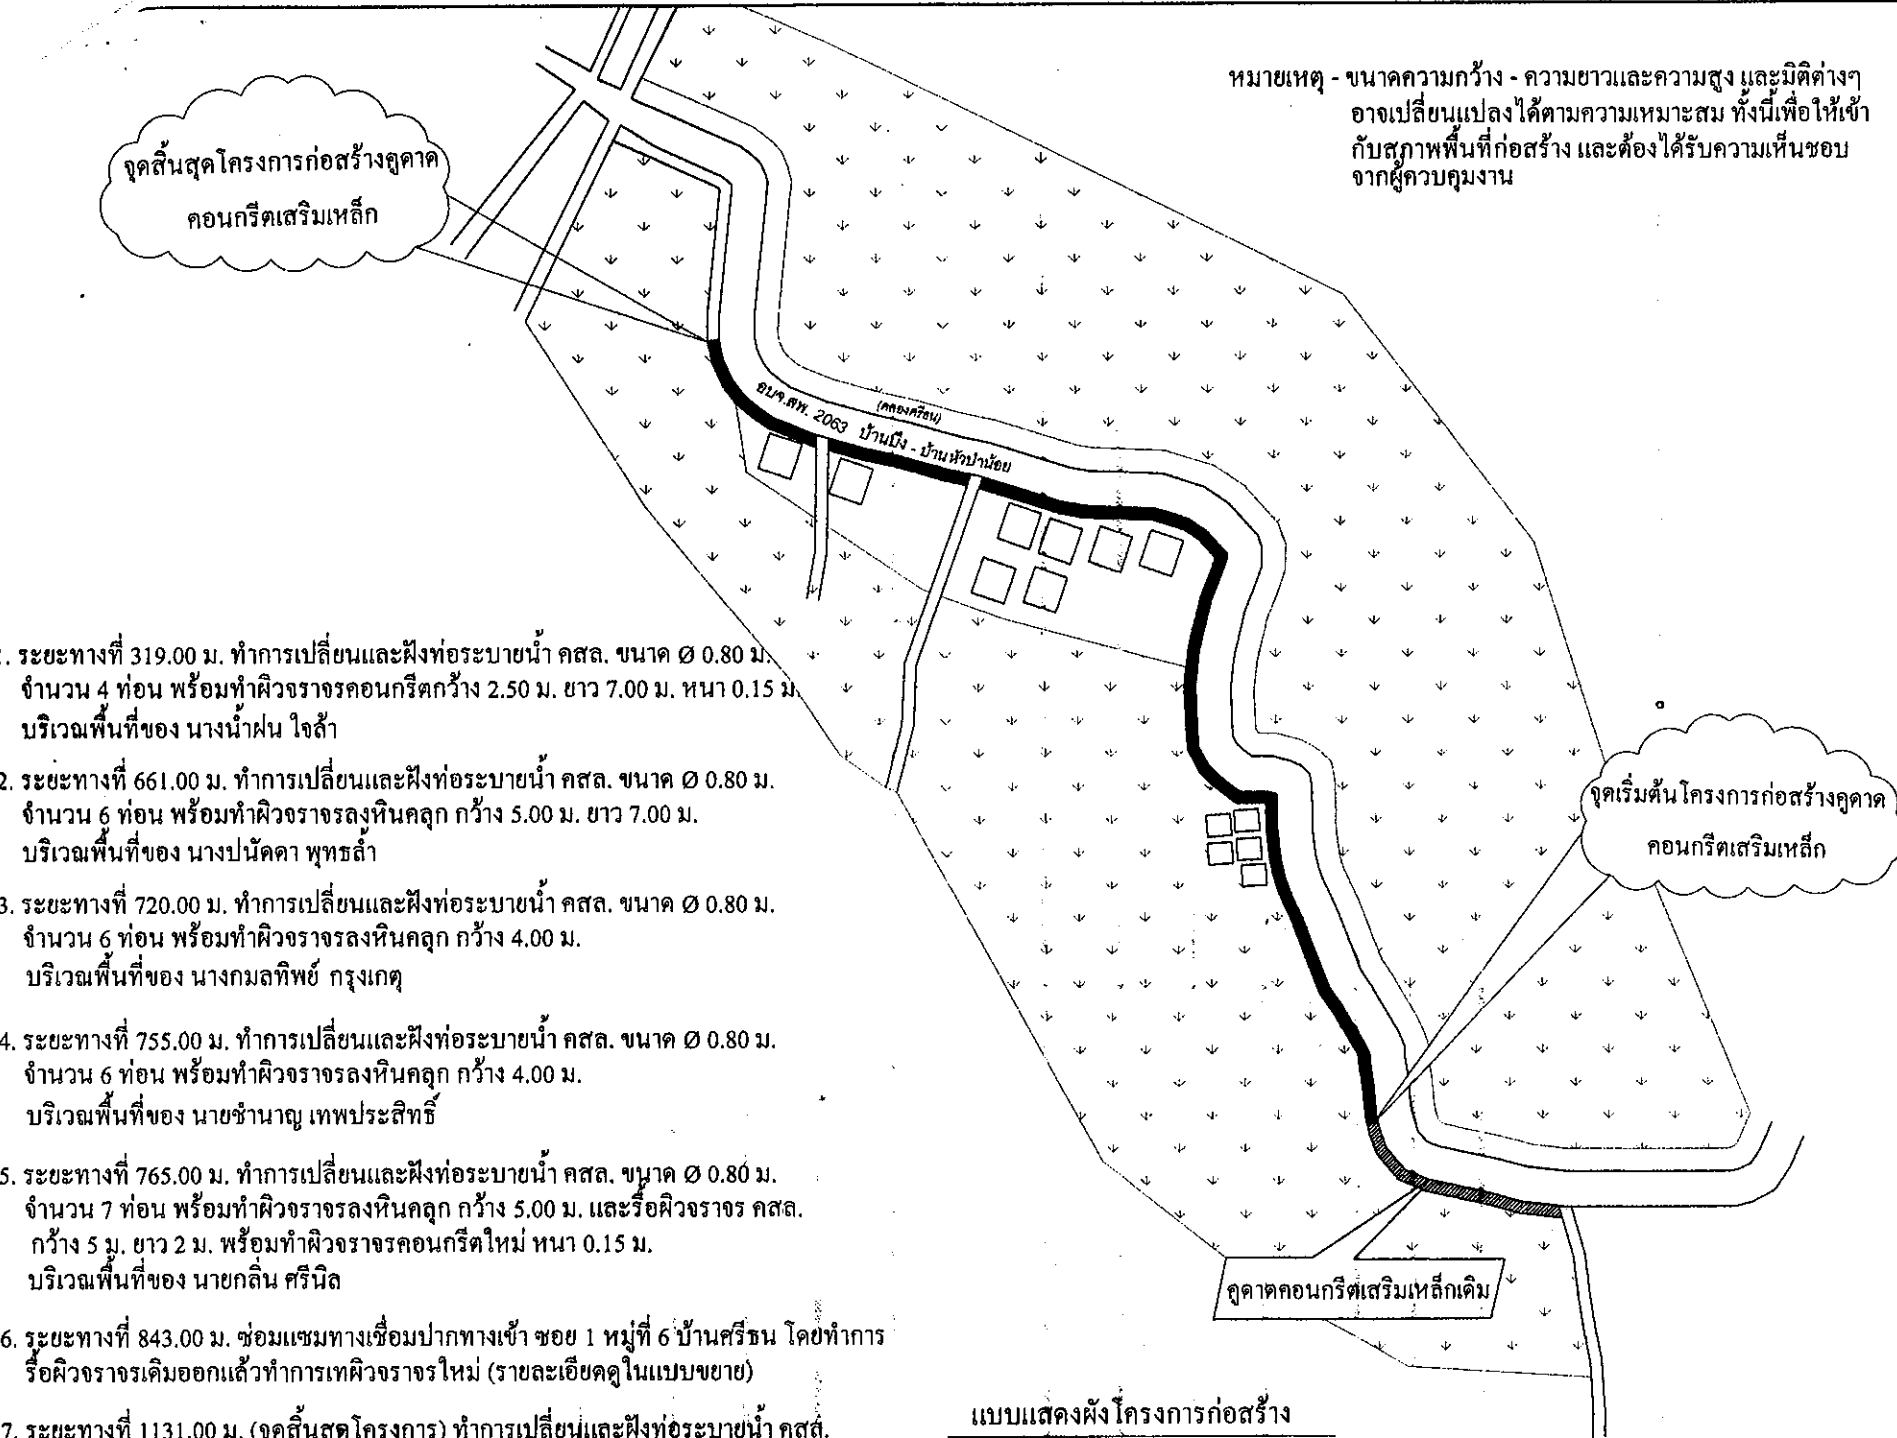

- ระยะทางที่ 319.00 ม. ทำการเปลี่ยนและฝังท่อระบายน้ำ คสล. ขนาด Ø 0.80 ม.
จำนวน 4 ท่อน พร้อมทำผิวจราจรคอนกรีตกว้าง 2.50 ม. ยาว 7.00 ม. หน้า 0.15 ม.
บริเวณพื้นที่ของ นางน่าน ใจกล้า
- ระยะทางที่ 661.00 ม. ทำการเปลี่ยนและฝังท่อระบายน้ำ คสล. ขนาด Ø 0.80 ม.
จำนวน 6 ท่อน พร้อมทำผิวจราจรลงหินคลุก กว้าง 5.00 ม. ยาว 7.00 ม.
บริเวณพื้นที่ของ นางปนัดดา พุทธิลา
- ระยะทางที่ 720.00 ม. ทำการเปลี่ยนและฝังท่อระบายน้ำ คสล. ขนาด Ø 0.80 ม.
จำนวน 6 ท่อน พร้อมทำผิวจราจรลงหินคลุก กว้าง 4.00 ม.
บริเวณพื้นที่ของ นางกมลทิพย์ กรุงเกตุ
- ระยะทางที่ 755.00 ม. ทำการเปลี่ยนและฝังท่อระบายน้ำ คสล. ขนาด Ø 0.80 ม.
จำนวน 6 ท่อน พร้อมทำผิวจราจรลงหินคลุก กว้าง 4.00 ม.
บริเวณพื้นที่ของ นายชำนาญ เทพประสิทธิ์
- ระยะทางที่ 765.00 ม. ทำการเปลี่ยนและฝังท่อระบายน้ำ คสล. ขนาด Ø 0.80 ม.
จำนวน 7 ท่อน พร้อมทำผิวจราจรลงหินคลุก กว้าง 5.00 ม. และผิวจราจร คสล.
กว้าง 5 ม. ยาว 2 ม. พร้อมทำผิวจราจรคอนกรีตใหม่ หน้า 0.15 ม.
บริเวณพื้นที่ของ นายกลิ่น ศรีนิล
- ระยะทางที่ 843.00 ม. ซ่อมแซมทางเชื่อมปากทางเข้า ซอย 1 หมู่ที่ 6 บ้านศรีชน โดยทำการ
รื้อผิวจราจรเดิมออกแล้วทำการเทพื้นจราจรใหม่ (รายละเอียดดูในแบบขยาย)
- ระยะทางที่ 1131.00 ม. (จุดสิ้นสุดโครงการ) ทำการเปลี่ยนและฝังท่อระบายน้ำ คสล.
ขนาด Ø 0.60 ม. จำนวน 3 ท่อน พร้อมทำผิวจราจรลงหินคลุก

แบบแสดงผังโครงการก่อสร้าง
มาตราส่วน NOT SCALE



องค์การบริหารส่วนตำบล
พิหารแดง
อำเภอเมืองฯ จังหวัดสุพรรณบุรี

โครงการ :
โครงการก่อสร้างคูขาดคอนกรีตเสริมเหล็ก
หมู่ที่ 6 ตำบลพิหารแดง
เริ่มจากถนน 100 เมตร ถนนหน้าวัด ดงมะม่วง
ถึงพื้นที่ บ่อปลา ศรีนิล
สายกวดเมืองสุพรรณบุรี จังหวัดสุพรรณบุรี
ความยาว 1131.00 เมตร
ขนาดกว้างเฉลี่ย 2.00 เมตร
ความลึกเฉลี่ย 1.00 เมตร

ผู้เขียนแบบ :

นายนิมิตต์ แดงรักษ์
ผู้ช่วยช่างโยธา

ผู้ตรวจ :

นายวุฒิพงษ์ เมืองใหญ่
ผู้อำนวยการกองช่าง

ผู้เห็นชอบ :

นางสาวรัตนกิติ วงศ์คำจันทร์
ปลัดองค์การบริหารส่วนตำบลพิหารแดง

ผู้อนุมัติโครงการ :

นายจิรินทร์ ส่วนแก้ว
นายกองค์การบริหารส่วนตำบลพิหารแดง

แบบแสดง/ มาตราส่วน

NOT SCALE

ตรวจ, แก้ไขแบบ		
ครั้งที่	วันเดือน/ปี	ตรวจ
จำนวน	แบบที่	ระบิตแบบ



องค์การบริหารส่วนตำบล
พินนาแดง
อำเภอเมือง จังหวัดสุพรรณบุรี

โครงการ :

โครงการ/สร้างฝายกั้นน้ำในลำ
น้ำท่า ๑ ลำน้ำพินนาแดง
เป็นชนิดที่ ๑ ลำน้ำพินนาแดง
ในเขตตำบล พินนา
อำเภอเมืองสุพรรณบุรี จังหวัดสุพรรณบุรี
ความยาว 131.00 เมตร
ความกว้างเดิม 2.00 เมตร
ความลึกเดิม 1.00 เมตร

ผู้เขียนแบบ :

นิพนธ์

นายนิพนธ์ แสงรักษ์
ผู้ช่วยช่างโยธา

ผู้ตรวจ :

นายพิพงษ์ เมืองใหญ่
ผู้อำนวยการกองช่าง

ผู้เห็นชอบ :

นางสาวรัตนฤดี จงคำจันทร์
ปลัดองค์การบริหารส่วนตำบลพินนาแดง


ผู้อนุมัติโครงการ :

นายจรินทร์ สุวันแก้ว
นายกองค์การบริหารส่วนตำบลพินนาแดง


แบบแสดง/ มาตรฐาน

ตรวจ,แก้ไขแบบ

ครั้งที่	วัน/เดือน/ปี	ตรวจ
จำนวน	แบบที่	ระหัสแบบ

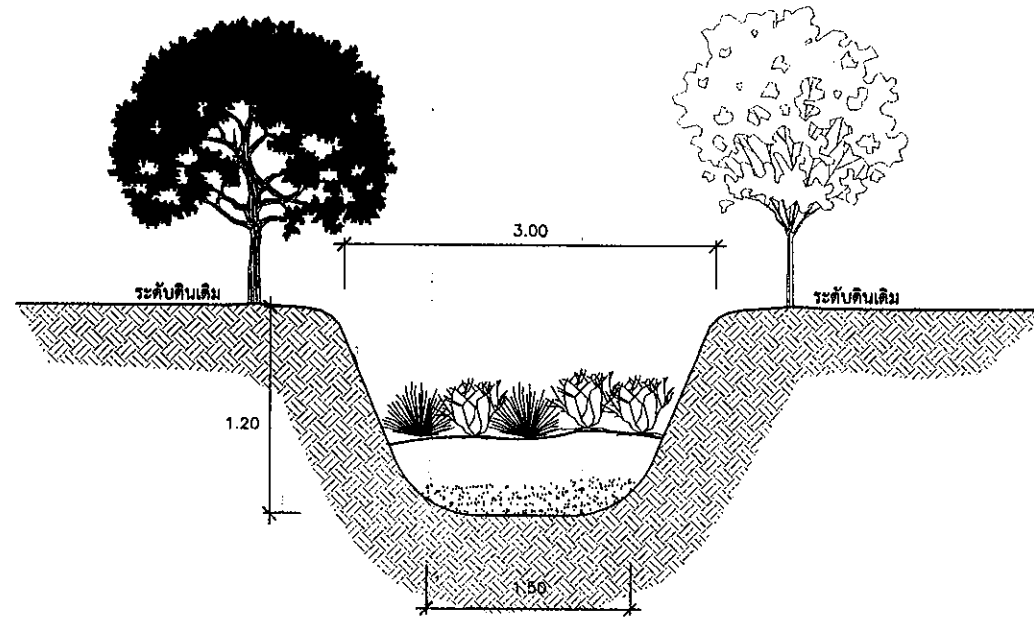

แบบแสดงรูปตัด ก่อนดำเนินการ
มาตราส่วน 1:50

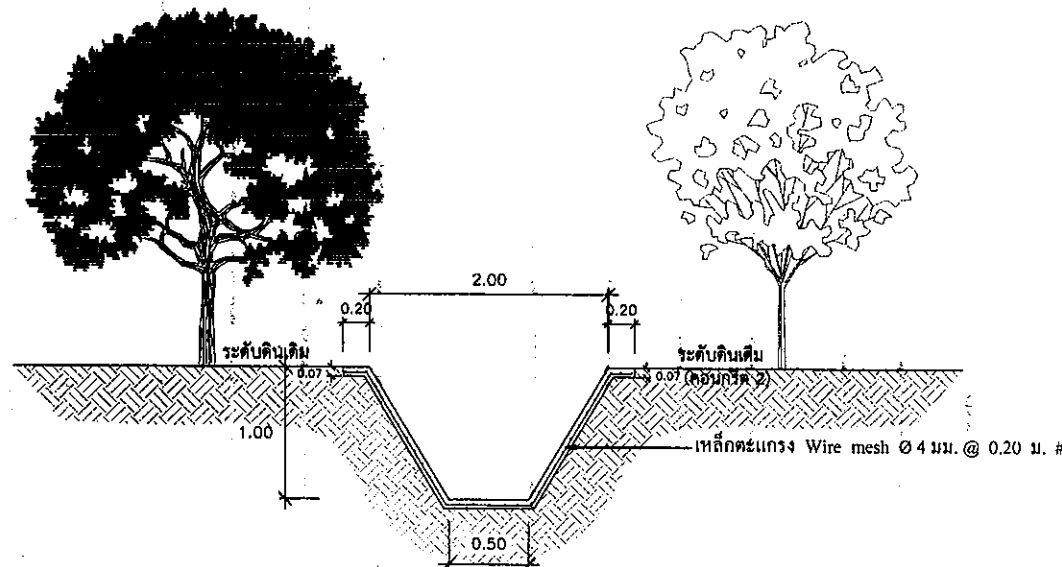

แบบแสดงรูปตัด ดำเนินการแล้วเสร็จ
มาตราส่วน 1:75