



สรุปบัญชีประมาณราคา

แบบ ปร. 5

ส่วนราชการ องค์การบริหารส่วนตำบลพิหารแดง กองช่าง

ชื่อโครงการ ก่อสร้างคูาดคอนกรีตเสริมเหล็ก หมู่ที่ 2 บ้านดอนจันทร์ ตำบลพิหารแดง อำเภอเมืองสุพรรณบุรี จังหวัดสุพรรณบุรี
ปากกว้างเฉลี่ย 2.00 เมตร , ก้นคูกว้างเฉลี่ย 0.50 เมตร , ลึกเฉลี่ย 1.00 เมตร , ยาว 314.00 เมตร

ก่อสร้างตามรูปแบบรายการขององค์การบริหารส่วนตำบลพิหารแดง พร้อมป้ายประชาสัมพันธ์โครงการ

สถานที่ก่อสร้าง . หมู่ที่ 2 ตำบลพิหารแดง อำเภอเมืองสุพรรณบุรี จังหวัดสุพรรณบุรี

จุดเริ่มต้นโครงการพื้นที่ นายประสิทธิ์ จันทร์สุวรรณ จุดสิ้นสุดโครงการพื้นที่ นายจำลอง พงษ์เพ็ง

ประมาณการตามแบบ

ปร. 4 จำนวน 2 แผ่น

วันที่ 24 มกราคม พ.ศ. 2560

พ	รายการ	รวมโครงการพื้นที่	รวมค่าก่อสร้าง	รวมเงินอุดหนุน	หมายเหตุ
1.	ประเภทงานชลประทาน	377,254.71	1.3375	504,578.18	Factor F
					- เงินล่วงหน้าจ่าย ...0.. %
					- ดอกเบี้ยเงินกู้6..... %
					- เงินประกันผลงานหัก ..0.%
สรุป	รวมเป็นค่าก่อสร้าง		504,578.18		-
	ปรับลดเป็นเงินค่าก่อสร้างประมาณ		504,500.00		

ลงชื่อ ผู้ประมาณราคา
(นายนิมิตต์ แดงรักษ์)
ผู้ช่วยช่างโยธา

ลงชื่อ ผู้ตรวจ
(นายวุฒิพงษ์ เมืองใหญ่)
ผู้อำนวยการกองช่าง

ลงชื่อ เห็นชอบ
(นางสาวรินฤติ วงศ์คำจันทร์)
ปลัดองค์การบริหารส่วนตำบลพิหารแดง

ลงชื่อ อนุมัติ
(นายจรินทร์ แว่นแก้ว)
นายกองค์การบริหารส่วนตำบลพิหารแดง

บัญชีประมาณราคา

องค์การบริหารส่วนตำบลพิหารแดง

ตำบลพิหารแดง

อำเภอเมืองสุพรรณบุรี

จังหวัดสุพรรณบุรี

ชื่อโครงการ ก่อสร้างคูาดคอนกรีตเสริมเหล็ก หมู่ที่ 2 บ้านดอนจันทร์ ตำบลพิหารแดง อำเภอเมืองสุพรรณบุรี จังหวัดสุพรรณบุรี ปากกว้างเฉลี่ย 2.00 เมตร

กันคูกว้างเฉลี่ย 0.50 เมตร, ลึกเฉลี่ย 1.00 เมตร, ยาว 314.00 เมตร ก่อสร้างตามรูปแบบรายการขององค์การบริหารส่วนตำบลพิหารแดง พร้อมป้ายประชาสัมพันธ์โครงการ

สถานที่ก่อสร้าง หมู่ที่ 2 ตำบลพิหารแดง อำเภอเมืองสุพรรณบุรี จังหวัดสุพรรณบุรี

จุดเริ่มต้นโครงการพื้นที่ นายประสิทธิ์ จันทร์สุวรรณ จุดสิ้นสุดโครงการพื้นที่ นายจำลอง พงษ์เพ็ง

วันที่ 24 มกราคม พ.ศ. 2560

ที่	รายการ	ปริมาณ	หน่วย	ราคาวัสดุ		ค่าแรงงาน		รวมค่าวัสดุ	รวมค่าจ้าง
				ราคา/ตัน	จำนวนเงิน	ค่า/คน	จำนวนเงิน		
1	งานปรับพื้นที่	1,684.00	ตร.ม.			10.00	16,840.00	16,840.00	*ใช้เครื่องจักร
2	งานดิน								
	-ขุดลอกดินตะกอนวัชพืช พร้อมขนย้าย	306.00	ลบ.ม.			27.15	8,307.90	8,307.90	*ใช้เครื่องจักร
	-ปริมาตรดินถมบดอัดแน่น	406.00	ลบ.ม.	115.00	46,690.00			46,690.00	*ใช้เครื่องจักร
	-ปริมาตรดินขุด	393.75	ลบ.ม.			31.00	12,206.25	12,206.25	*ใช้เครื่องจักร
3	งานดาดคอนกรีต								
	- คอนกรีตโครงสร้าง ค.2 240 ksc	75.00	ลบ.ม.	1,690.00	126,750.00	306.00	22,950.00	149,700.00	
	-เหล็กตะแกรงสำเร็จรูปขนาด 4.0 มม.#0.20 ม.	1,071.00	ตร.ม.	32.71	35,032.41	5.00	5,355.00	40,387.41	
	- ไม้แบบ	7.00	ลบ.ฟ.	570.00	3,990.00	133.00	931.00	4,921.00	
4	งานฝังท่อระบายน้ำพร้อมบ่อพัก								
	- คอนกรีตหยาบ	2.20	ลบ.ม.	1,325.00	2,915.00	398.00	875.60	3,790.60	
	-ทรายหยาบ	2.20	ลบ.ม.	365.42	803.92	91.00	200.20	1,004.12	
	-ท่อระบายน้ำคอนกรีตเสริมเหล็ก ชั้น 3	69.00	ท่อน	650.47	44,882.43	80.00	5,520.00	50,402.43	
	ยาว 1 เมตร ขนาด Ø 0.60 ม.								
	- บ่อพักระบายน้ำคอนกรีตเสริมเหล็ก ขนาดท่อ	3.00	บ่อ	3,740.00	11,220.00	820.00	2,460.00	13,680.00	
	คสล. Ø 0.60 ม.								
	- ปริมาณดินถม	255.00	ลบ.ม.	115.00	29,325.00			29,325.00	
	-ป้ายประชาสัมพันธ์โครงการ	1.00	ป้าย						
	รวม				301,608.76		75,645.95	377,254.71	

บัญชีประมาณราคา

องค์การบริหารส่วนตำบลพิหารแดง

ตำบลพิหารแดง

อำเภอเมืองสุพรรณบุรี

จังหวัดสุพรรณบุรี

ชื่อโครงการ ก่อสร้างคูาดาดคอนกรีตเสริมเหล็ก หมู่ที่ 2 บ้านดอนจันทร์ ตำบลพิหารแดง อำเภอเมืองสุพรรณบุรี จังหวัดสุพรรณบุรี ปากกว้างเฉลี่ย 2.00 เมตร

กันคูกว้างเฉลี่ย 0.50 เมตร , ลึกเฉลี่ย 1.00 เมตร , ยาว 314.00 เมตร ก่อสร้างตามรูปแบบรายการขององค์การบริหารส่วนตำบลพิหารแดง พร้อมป้ายประชาสัมพันธ์โครงการ

สถานที่ก่อสร้าง หมู่ที่ 2 ตำบลพิหารแดง อำเภอเมืองสุพรรณบุรี จังหวัดสุพรรณบุรี

จุดเริ่มต้นโครงการพื้นที่ นายประสิทธิ์ จันทรสุวรรณ จุดสิ้นสุดโครงการพื้นที่ นายจำลอง พงษ์เพ็ง

วันที่ 24 มกราคม พ.ศ. 2560

ที่	รายการ	ปริมาณ	หน่วย	ราคาวัสดุ		ค่าแรงงาน		รวมค่าวัสดุ	รวมค่าจ้าง
				ค่า/หน่วย	จำนวนเงิน	ค่า/หน่วย	จำนวนเงิน		
	ค่าวัสดุ				301,608.76				
	ค่าแรงงาน						75,645.95		
	ค่าวัสดุ + ค่าแรงงาน							377,254.71	
	ค่า Factor F 1.3375							504,578.18	
	คิดเป็นค่าก่อสร้างประมาณ							504,500.00	
	(- ห้าแสนสี่พันห้าร้อยบาทถ้วน -)								

ลงชื่อ ดิริชต์ ผู้ประมาณราคา
 (นายนิมิตต์ แดงรักษ์)
 ผู้ช่วยช่างโยธา


ลงชื่อ [Signature] ผู้ตรวจ
 (นายวุฒิพงษ์ เมืองใหญ่)
 ผู้อำนวยการกองช่าง



องค์การบริหารส่วนตำบลพิหารแดง อำเภอเมืองฯ จังหวัดสุพรรณบุรี

โครงการก่อสร้างคูาดคอนกรีตเสริมเหล็ก หมู่ที่ 2 บ้านดอนจันทร์ ตำบลพิหารแดง
เริ่มจากพื้นที่ นายประสิทธิ์ จันทรสุวรรณ ถึงพื้นที่ นายจำลอง พงษ์เพ็ง
ตำบลพิหารแดง อำเภอเมืองสุพรรณบุรี จังหวัดสุพรรณบุรี

ความยาวประมาณ	314.00	เมตร
ปากกว้างเฉลี่ย	2.00	เมตร
ความลึกเฉลี่ย	1.00	เมตร

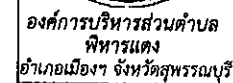

จังหวัดสุพรรณบุรี

ผู้เขียนแบบ :

นายนิมิตต์ แดงรักษ์
ผู้ช่วยช่างโยธา


นายวุฒิพงษ์ เมืองใหญ่
ผู้อำนวยการกองช่าง

ผู้เห็นชอบ :

ปลัดองค์การบริหารส่วนตำบลบริหารดง

ผู้อนุมัติโครงการ:

นายจรินทร์ แว่นแก้ว
นายกองค์การบริหารส่วนตำบลหิวงแดง
แบบแสดง/ มาตราส่วน

NOT SCALE


ตรวจ, แก้ไขแบบ

ครั้งที่	จำนวน/เดือน/ปี	๒๓๕
----------	----------------	-----

--	--	--

จำนวน	แบบที่	รหัสแบบ

100

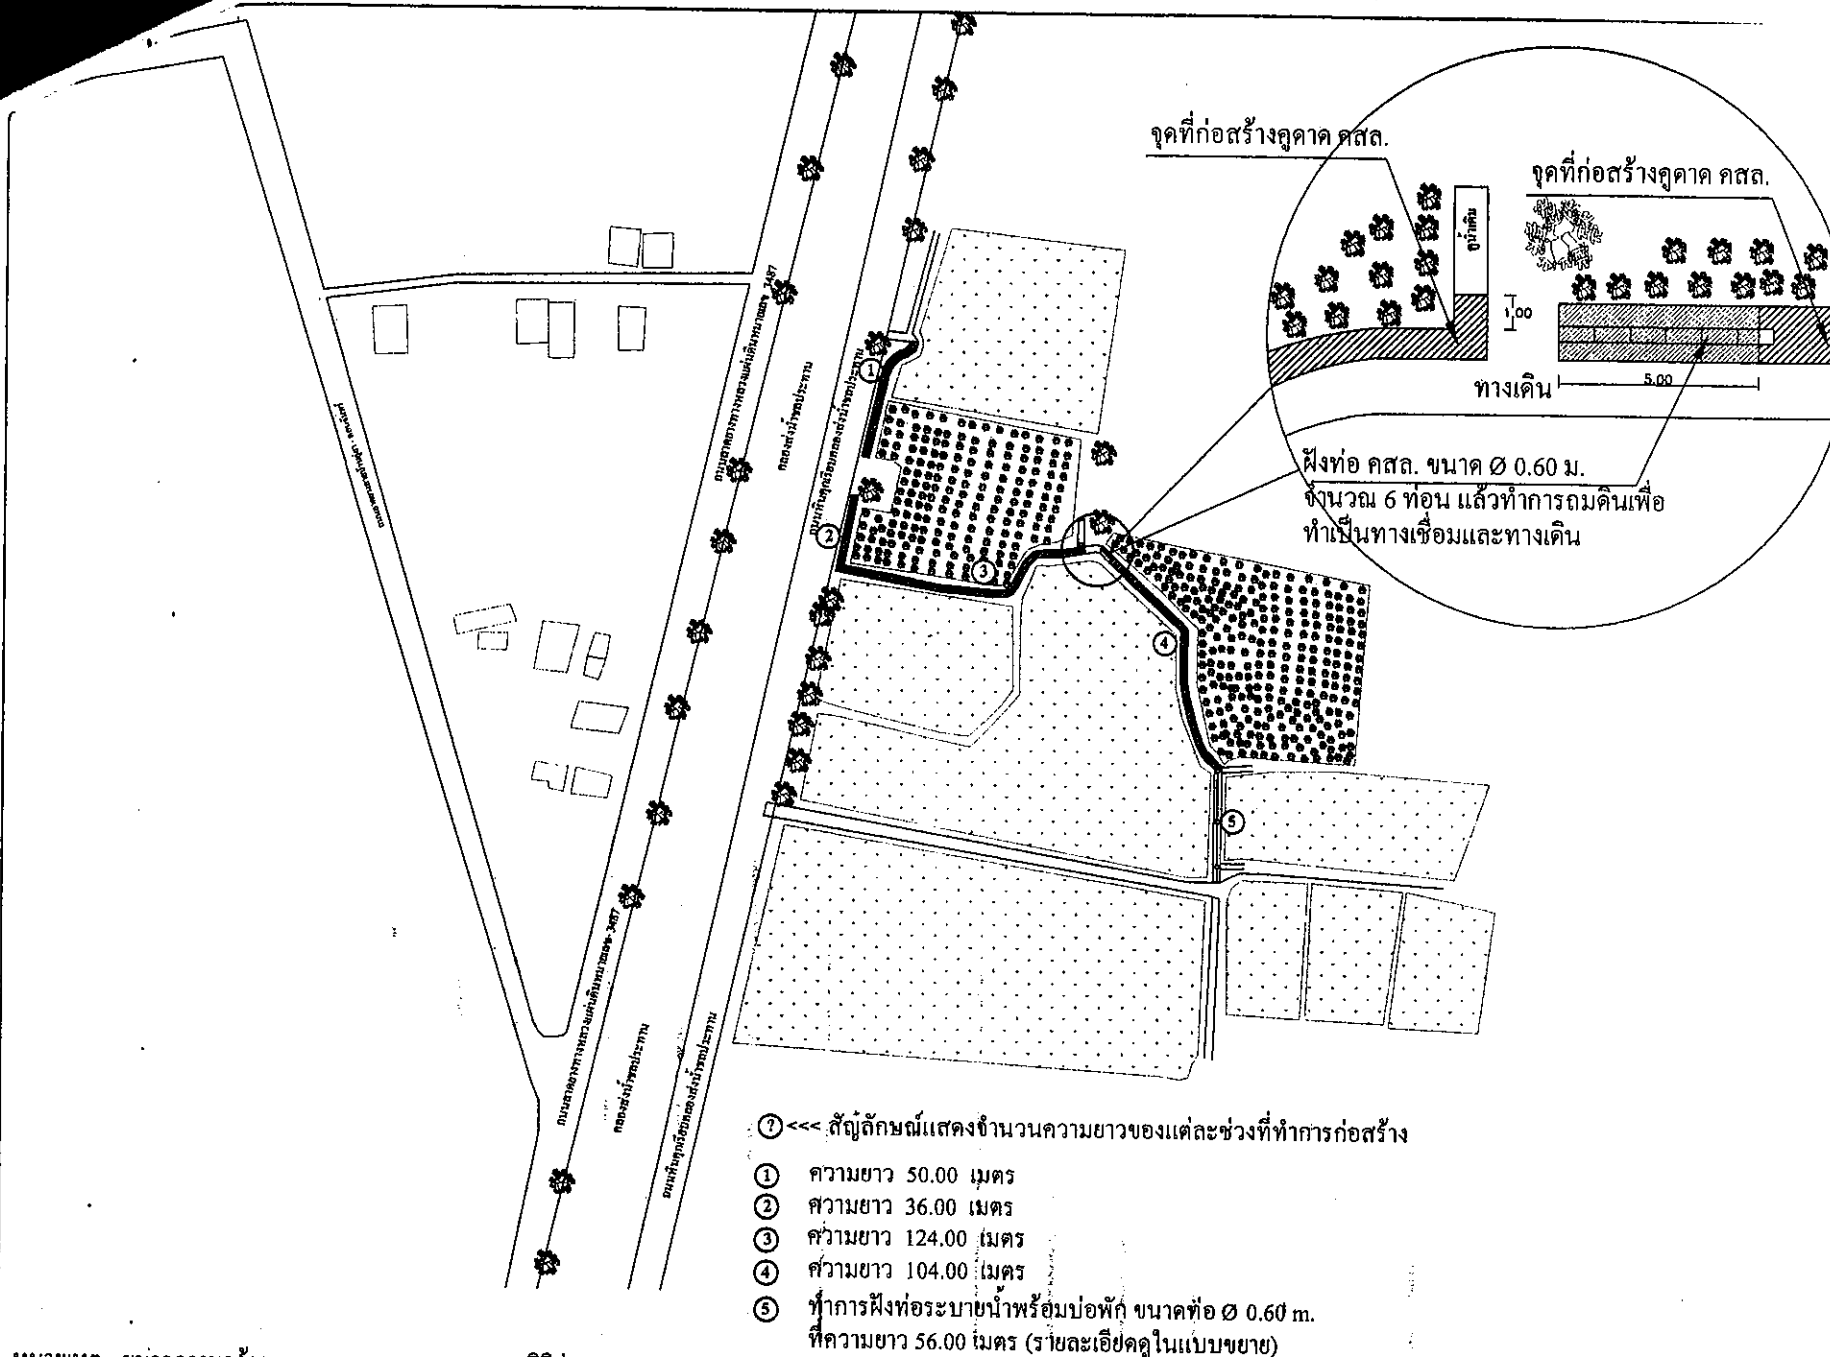

หมายเหตุ - ขนาดความกว้าง - ความยาวและความสูง และมิติต่างๆ อาจเปลี่ยนแปลงได้ตามความเหมาะสม ทั้งนี้เพื่อให้เข้า กับสภาพพื้นที่ก่อสร้าง และต้องได้รับความเห็นชอบ จากผู้ควบคุมงาน

แบบแสดงผังบริเวณที่ทำการก่อสร้างโดยสังเขป

มาตราส่วน NOT SCALE



องค์การบริหารส่วนตำบล
พืหารแดง
อำเภอเมือง จังหวัดสุพรรณบุรี

โครงการ :


ผู้เขียนแบบ :

นิติกร

นายนิมิตต์ แดงรักษ์
ผู้ช่วยช่างโยธา

ผู้ตรวจ :

นายพิพงษ์ เมืองใหญ่
ผู้อำนวยการกองช่าง

ผู้เห็นชอบ :

นางสาวรินฤดี วงศ์คำจันทร์
ปลัดองค์การบริหารส่วนตำบลพืหารแดง

ผู้อนุมัติโครงการ :


นายจรินทร์ แฉ่นแก้ว
นายกองค์การบริหารส่วนตำบลพืหารแดง


แบบแสดง/มาตราส่วน

NOT SCALE

ตรวจ,แก้ไขแบบ

ครั้งที่	วันเดือน/ปี	ตรวจ
จำนวน	แบบที่	ระหัสแบบ

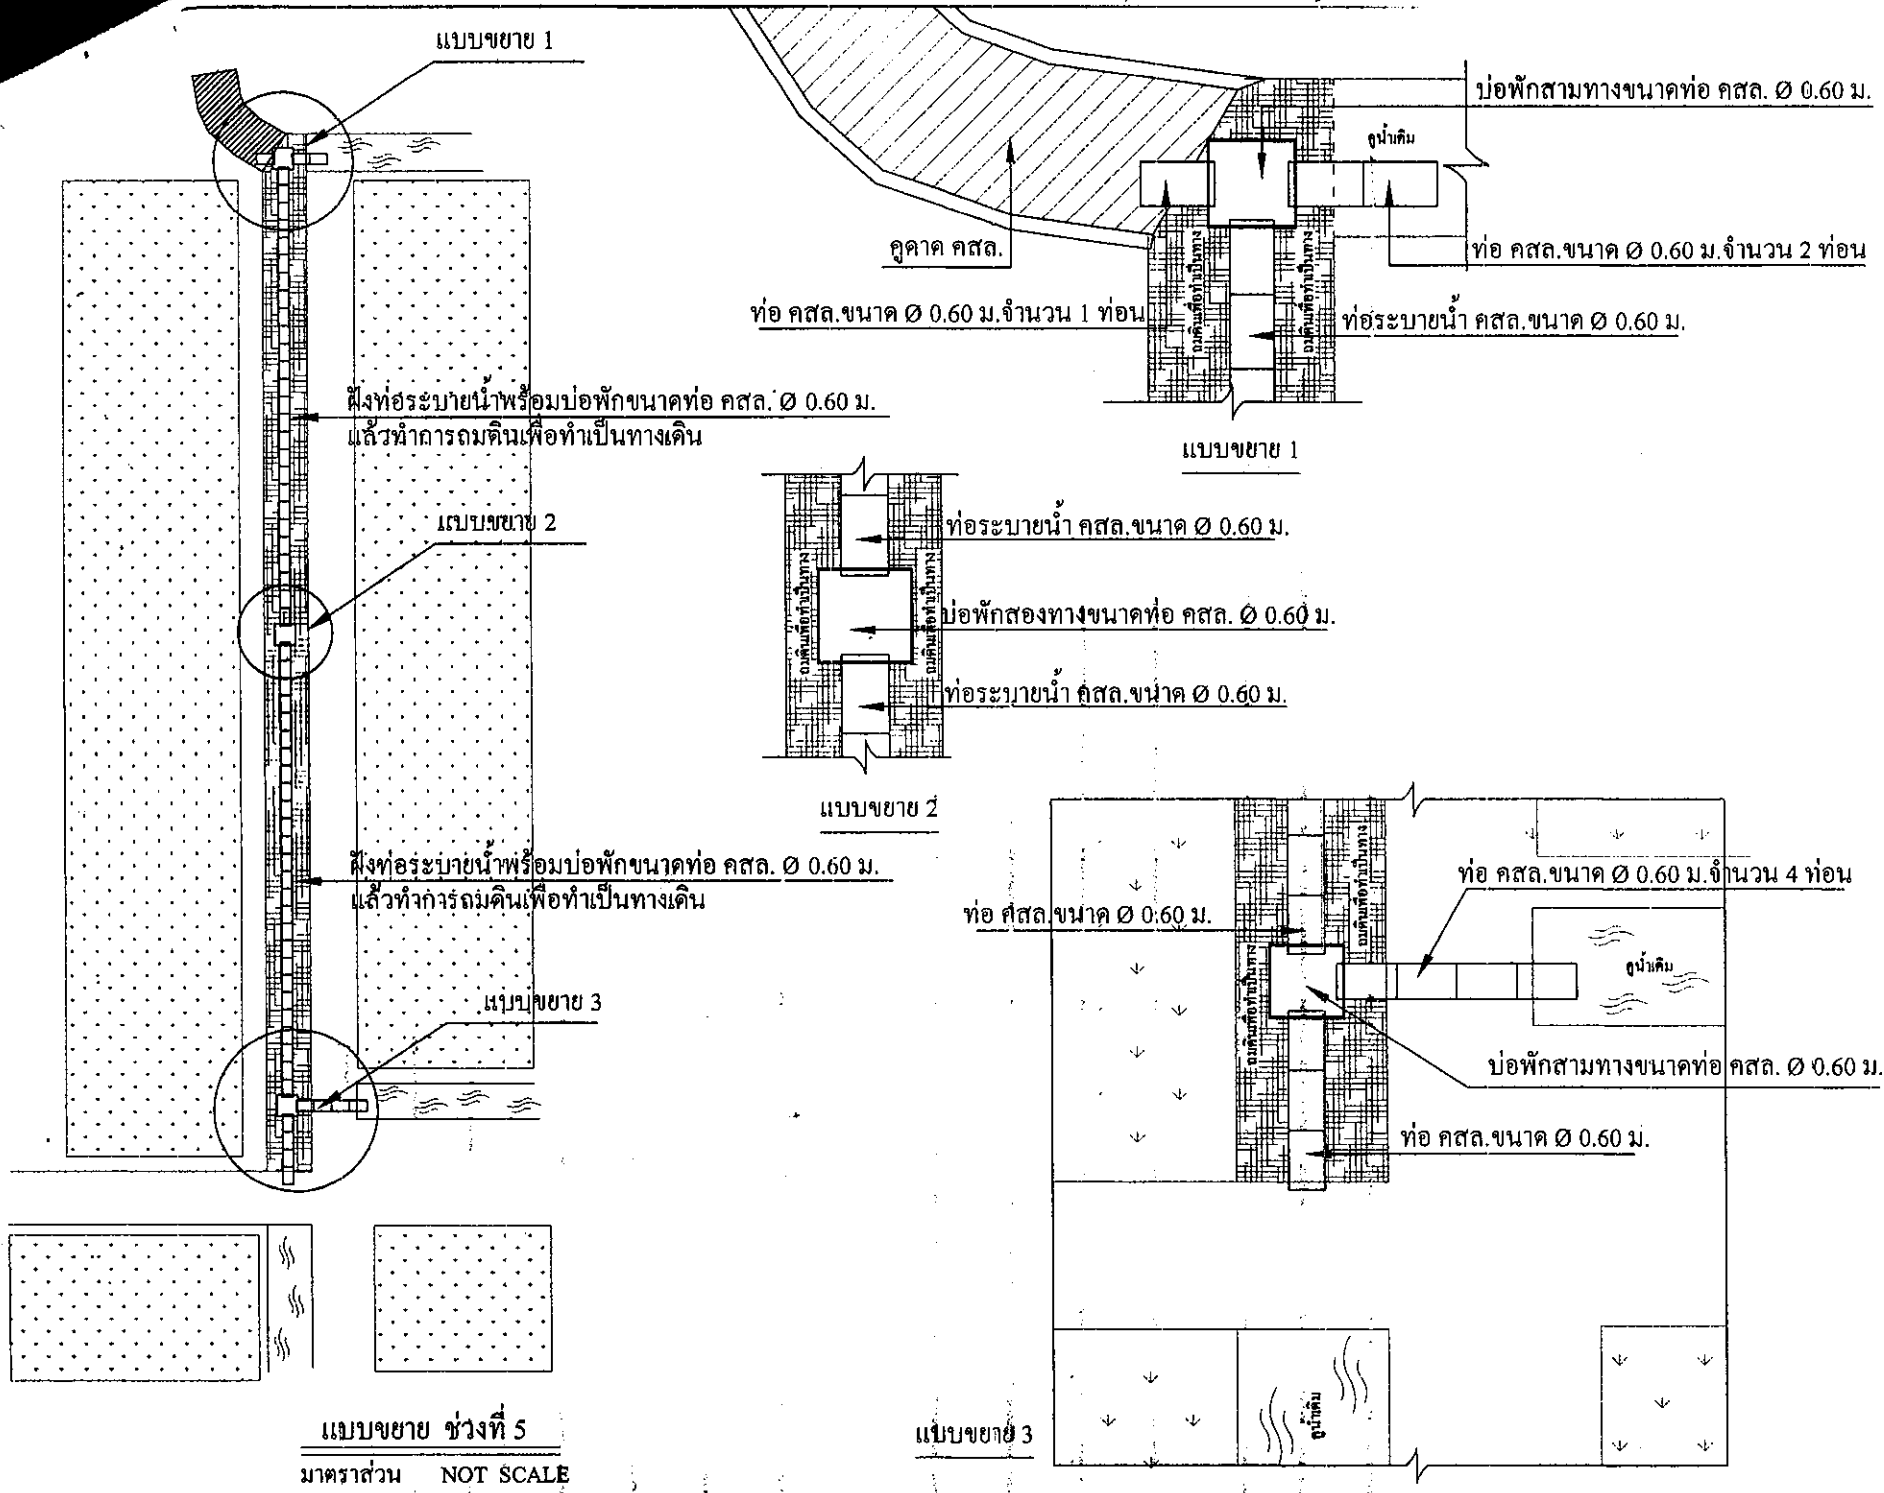

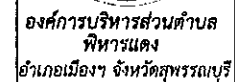





นายกฤษณ์ เมืองใหญ่
ผู้อำนวยการกองช่าง


นางสาวรื่นฤดี วงศ์คำจันทร์

นายจรินทร์ แวนแก้ว


ครั้งที่	วันเดือนปี	ครุฑ
จำนวน	แบบที่	รหัสแบบ

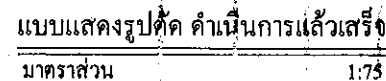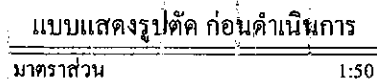

หมายเหตุ - ขนคความกว้าง - ความยาวและความสูง และมีมิติต่างๆ อาจเปลี่ยนแปลงได้ตามความเหมาะสม ทั้งนี้เพื่อให้เข้า กับสภาพพื้นที่ก่อสร้าง และต้องได้รับความเห็นชอบ จากผู้ควบคุมงาน

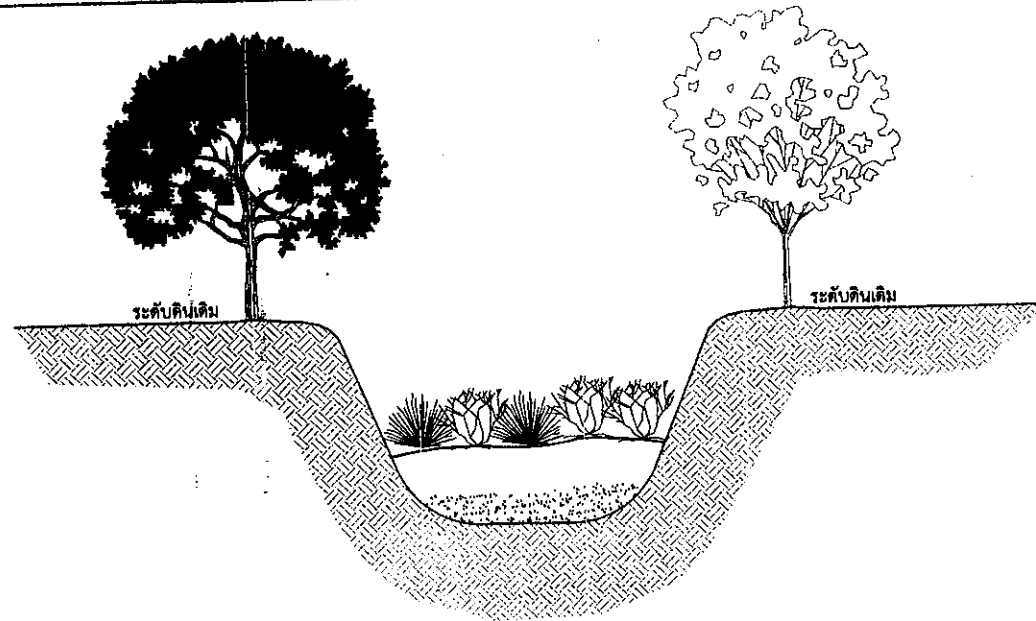

แบบแสดงรูปตัด ก่อนดำเนินการ

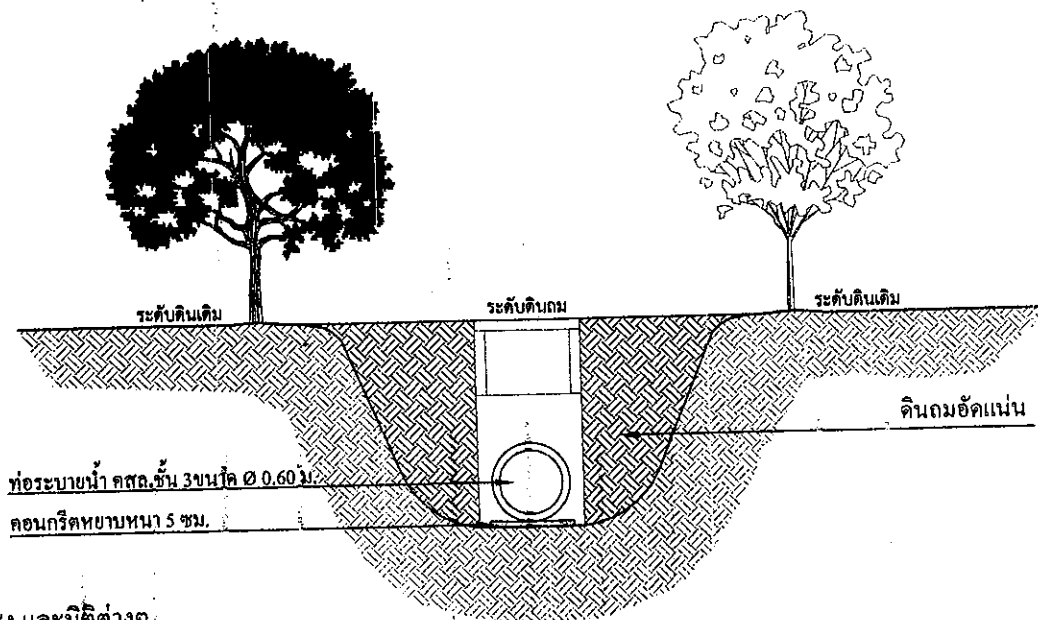

แบบแสดงรูปตัดดำเนินการแล้วเสร็จ

หมายเหตุ - ขนาดความกว้าง - ความยาวและความสูง และมิติต่างๆ อาจเปลี่ยนแปลงได้ตามความเหมาะสม ทั้งนี้เพื่อให้เข้า กับสภาพพื้นที่ก่อสร้าง และต้องได้รับความเห็นชอบ จากผู้ควบคุมงาน

แบบแสดงรูปตัดฝั่งท่อระบายน้ำ ช่วงที่ 5
มาตราส่วน 1:50



องค์การบริหารส่วนตำบล
พืหารแดง
อำเภอเมือง จังหวัดสุพรรณบุรี

โครงการ :


ผู้เขียนแบบ :


ผู้ช่วยช่างโยธา

ผู้ตรวจ :

นายวุฒิพงษ์ เมืองใหญ่
ผู้อำนวยการกองช่าง

ผู้เห็นชอบ :

ปลัดองค์การบริหารส่วนตำบลพืหารแดง

ผู้อนุมัติโครงการ :

นายจรินทร์ แร่นแก้ว
นายกองค์การบริหารส่วนตำบลพืหารแดง

แบบแสดง/ มาตราส่วน

ตรวจ, แก้ไขแบบ

ครั้งที่	วัน/เดือน/ปี	ตรวจ
จำนวน	แบบที่	รหัสแบบ



องค์การบริหารส่วนตำบล
พินาแดง
อำเภอเมืองฯ จังหวัดสุพรรณบุรี

โครงการ :



ผู้เขียนแบบ :

ศิริ กุศล
นายนิมิตต์ แดงรักษ์
ผู้ช่วยช่างโยธา


นายบุญพิทักษ์ เมืองใหญ่
ผู้อำนวยการกองช่าง

ผู้เขียนตอบ :

นางสาวรินนิต วงศ์คำจันทร์


นายจรินทร์-วันแก้ว

แบบแสดง/มาตราส่วน

1



ตรวจ,แก้ไขแบบ






11 of 11

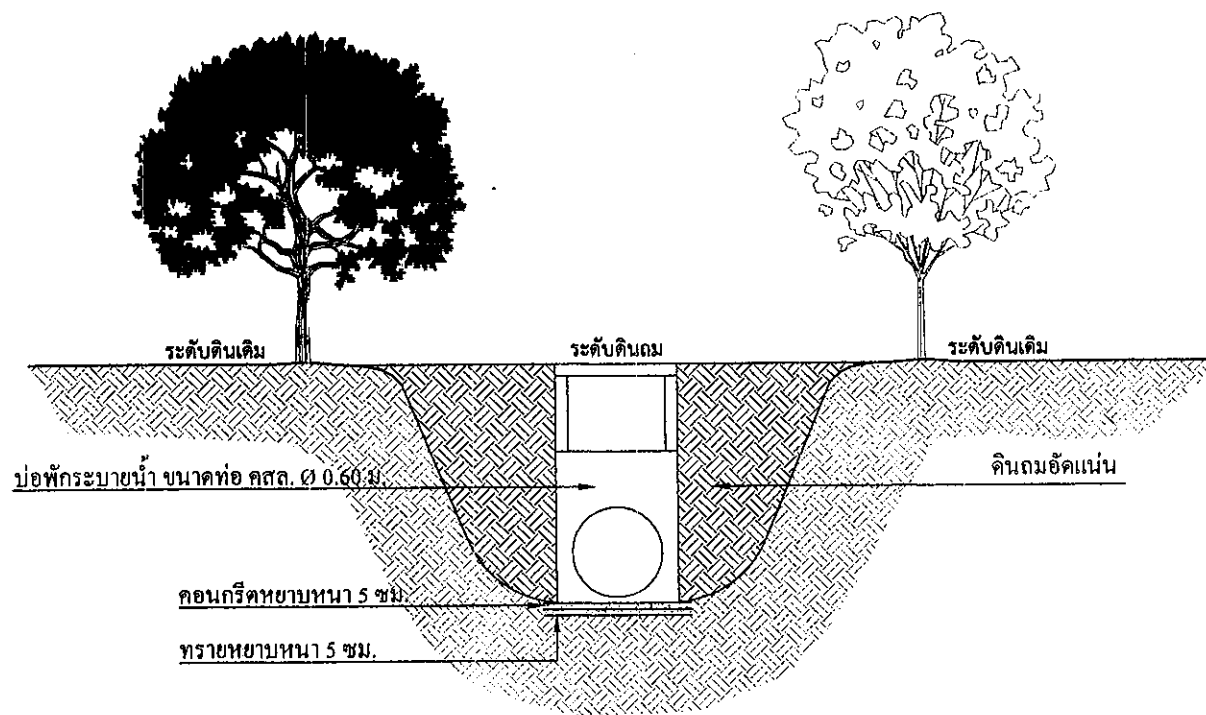


แบบแสดงรูปตัดดำเนินการแล้วเสร็จ

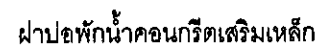


ทำปาร์ป ฝาปอพักน้ำคอนกรีตเสริมเหล็ก  7 ซม.

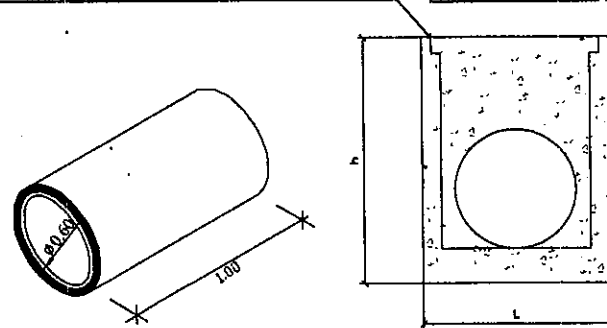


แบบแสดงรูปตัดบ่อพักน้ำ คสล. สำเร็จรูป

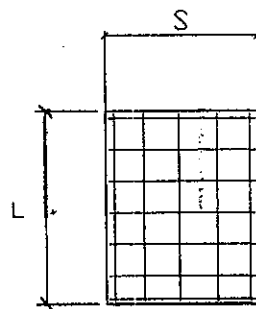

RB 9 mm. @ 0.15 u. #

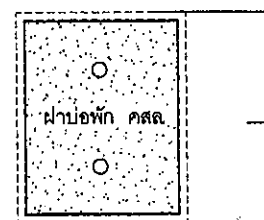

แบบแสดงฝ่ายอภัย คสส

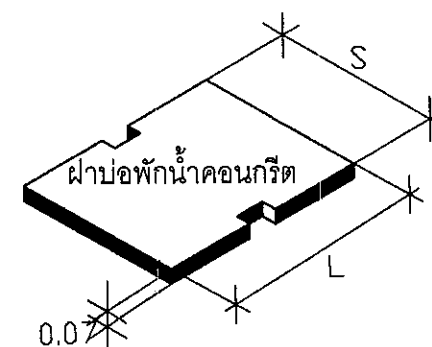

แบบแสดงรูปตัดฝั่งบ่อพักระบายน้ำ ช่วงที่ 5

มาตราส่วน 1:50

หมายเหตุ - ขนาดความกว้าง - ความยาวและความสูง และมีมิติต่างๆ อาจเปลี่ยนแปลงได้ตามความเหมาะสม ทั้งนี้เพื่อให้เข้า กับสภาพพื้นที่ก่อสร้าง และต้องได้รับความเห็นชอบ จากผู้ควบคุมงาน

ตรวจ,แก้ไขแบบ

ครั้งที่	วัน/เดือน/ปี	ตรวจ
----------	--------------	------


11 of 11
