



สรุปบัญชีประมาณราคา

แบบ ปร. 5

ส่วนราชการ องค์การบริหารส่วนตำบลพิหารแดง กองช่าง

ชื่อโครงการซ่อมแซมคูตาดคอนกรีตเสริมเหล็ก หมู่ที่ 3 ตำบลพิหารแดง ปากกว้างเฉลี่ย 2.00 เมตร ก้นคูกว้างเฉลี่ย 0.50 เมตร

ลึกเฉลี่ย 1.00 เมตร , ยาว 498.00 เมตร ก่อสร้างตามรูปแบบรายการขององค์การบริหารส่วนตำบลพิหารแดง พร้อมป้ายประชาสัมพันธ์โครงการ

สถานที่ก่อสร้าง หมู่ที่ 3 ตำบลพิหารแดง อำเภอเมืองสุพรรณบุรี จังหวัดสุพรรณบุรี

จุดเริ่มต้นโครงการพื้นที่ นายประจวบ ม่วงเข้ม จุดสิ้นสุดโครงการพื้นที่ นายมงคล บุญไต้

ประมาณการตามแบบ ปร. 4 จำนวน 1 แผ่น

วันที่ 24 มกราคม พ.ศ. 2560

ที่	รายการ	รวมค่างานค้นพบ	Factor F	รวมค่าก่อสร้าง	หมายเหตุ
1	ประเภทงานชลประทาน	544,141.74	1.3375	727,789.58	Factor F
					- เงินล่วงหน้าจ่าย ...0.. %
					- ดอกเบี้ยเงินกู้6..... %
					- เงินประกันผลงานหัก ..0.%
สรุป	รวมเป็นค่าก่อสร้าง			727,789.58	
	ปรับลดเป็นเงินค่าก่อสร้างประมาณ			727,000.00	
	(-เจ็ดแสนสองหมื่นเจ็ดพันบาทถ้วน -)				

ลงชื่อ ผู้ประมาณราคา

(นายนิมิตต์ แดงรักษ์)

ผู้ช่วยช่างโยธา

ลงชื่อ ผู้ตรวจ

(นายวุฒิพงษ์ เมืองใหญ่)

ผู้อำนวยการกองช่าง

ลงชื่อ เห็นชอบ

(นางสาวรินฤดี วงศ์คำจันทร์)

ปลัดองค์การบริหารส่วนตำบลพิหารแดง

ลงชื่ออนุมัติ

(นายจรินทร์ แวนแก้ว)

นายกองค์การบริหารส่วนตำบลพิหารแดง

บัญชีประมาณราคา

องค์การบริหารส่วนตำบลพิหารแดง

ตำบลพิหารแดง

อำเภอเมืองสุพรรณบุรี

จังหวัดสุพรรณบุรี

ชื่อโครงการ ซ่อมแซมคูตาดคอนกรีตเสริมเหล็ก หมู่ที่ 3 ตำบลพิหารแดง ปากกว้างเฉลี่ย 2.00 เมตร , ก้นคูกว้างเฉลี่ย 0.50 เมตร

ลึกเฉลี่ย 1.00 เมตร , ยาว 498.00 เมตร ก่อสร้างตามรูปแบบรายการขององค์การบริหารส่วนตำบลพิหารแดงพร้อมป้ายประชาสัมพันธ์โครงการ

สถานที่ก่อสร้าง หมู่ที่ 3 ตำบลพิหารแดง อำเภอเมืองสุพรรณบุรี จังหวัดสุพรรณบุรี

จุดเริ่มต้นโครงการพื้นที่ นายประจวบ ม่วงเข้ม จุดสิ้นสุดโครงการพื้นที่ นายมงคล บุญไธ

วันที่ 24 มกราคม พ.ศ. 2560

ที่	รายการ	ปริมาณ	หน่วย	ราคาวัสดุ		ค่าแรงคน		รวมค่าวัสดุ	รวมค่าแรง
				ราคา/หน่วย	จำนวนเงิน	ราคา/หน่วย	จำนวนเงิน		
1	งานปรับพื้นที่	3,386.00	ตร.ม.			10.00	33,860.00	33,860.00	*ใช้เครื่องจักร
2	งานรื้อถอน								
	- งานรื้อถอนคูตาด คสล. เดิม	498.00	เมตร			75.00	37,350.00	37,350.00	*ใช้เครื่องจักร
	- ค่าขนทิ้ง คสล.เดิม	290.00	ตัน			16.79	4,869.10	4,869.10	* ใช้เครื่องจักร
3	งานดิน								* ใช้แรงงานคน 8 คน
	-ขุดลอกดินตะกอน ด้วยแรงงานคน	30.00	วัน			2,440.00	73,200.00	73,200.00	ค่าแรงงานขั้นต่ำ 305 บ.
	-ปริมาตรดินถมบดอัดแน่น	511.00	ลบ.ม.	115.00	58,765.00			58,765.00	*ใช้เครื่องจักร
	-ปริมาตรดินขุด	622.00	ลบ.ม.			31.00	19,282.00	19,282.00	*ใช้เครื่องจักร
4	งานคานาคอนกรีต								
	- ซีเมนต์ปอร์ตแลนด์ (คอนกรีตผสมเสร็จ)	122.00	ลบ.ม.	1,690.00	206,180.00	306.00	37,332.00	243,512.00	
	-เหล็กตะแกรงสำเร็จรูปขนาด 4 มม.#0.20 ม.	1,734.00	ตร.ม.	32.71	56,719.14	5.00	8,670.00	65,389.14	
	- ไม้แบบ	10.00	ลบ.ฟ.	570.00	5,700.00	133.00	1,330.00	7,030.00	
	- ท่อระบายน้ำ คสล. ขนาด ๘ 0.40 m. ชั้น 3	2.00	ท่อน	362.25	724.50	80.00	160.00	884.50	
	-ป้ายประชาสัมพันธ์โครงการ	1.00	ป้าย						
	ค่าวัสดุ				328,088.64				
	ค่าแรงงาน						216,053.10		
	ค่าวัสดุ + ค่าแรงงาน							544,141.74	
	ค่า Factor F 1.3375							727,789.58	✓
	คิดเป็นค่าก่อสร้างประมาณ							727,000.00	
	(- เจ็ดแสนสองหมื่นเจ็ดพันบาทถ้วน -)								

ลงชื่อ

ศิริจิตต์

ผู้ประมาณราคา

(นายนิมิตต์ แดงรักษ์)

ผู้ช่วยช่างโยธา

ลงชื่อ

ผู้ตรวจ

(นายวุฒิพงษ์ เมืองใหญ่)

ผู้อำนวยการกองช่าง



องค์การบริหารส่วนตำบลพินาแดง อำเภอเมืองฯ จังหวัดสุพรรณบุรี

โครงการซ่อมแซมคูตาดคอนกรีตเสริมเหล็ก หมู่ที่ 3 ตำบลพินาแดง
เริ่มจากพื้นที่ นายประจวบ ม่วงเข้ม ถึงพื้นที่ นายมงคล บุญไต้
อำเภอเมืองสุพรรณบุรี จังหวัดสุพรรณบุรี

ความยาว	498.00	เมตร
ปากกว้างเฉลี่ย	2.00	เมตร
ความลึกเฉลี่ย	1.00	เมตร



องค์การบริหารส่วนตำบล
พิหารแดง
อำเภอเมืองฯ จังหวัดสุพรรณบุรี

โครงการ :


ความยาว 498.00 เมตร
ขนาดกว้างขุด 2.00 เมตร
ความลึกขุด 1.00 เมตร

ผู้เขียนแบบ :

วิจิตร ๑๗

นายนิมิตต์ แดงรักษ์
ผู้ช่วยช่างโยธา

ผู้ตรวจ :

นายวิฑูรย์ เมืองใหญ่
ผู้อำนวยการกองช่าง

ผู้เห็นชอบ :

นางสาวรินทิพย์ วงศ์คำจันทร์
ปลัดองค์การบริหารส่วนตำบลพิหารแดง

ผู้อนุมัติโครงการ :

นายจรินทร์ ภูวนแก้ว
นายกองค์การบริหารส่วนตำบลพิหารแดง


แบบแสดง/มาตราส่วน

NOT SCALE


ตรวจ,แก้ไขแบบ

ครั้งที่	วัน/เดือน/ปี	ตรวจ

จำนวน	ฉบับที่	รหัสแบบ

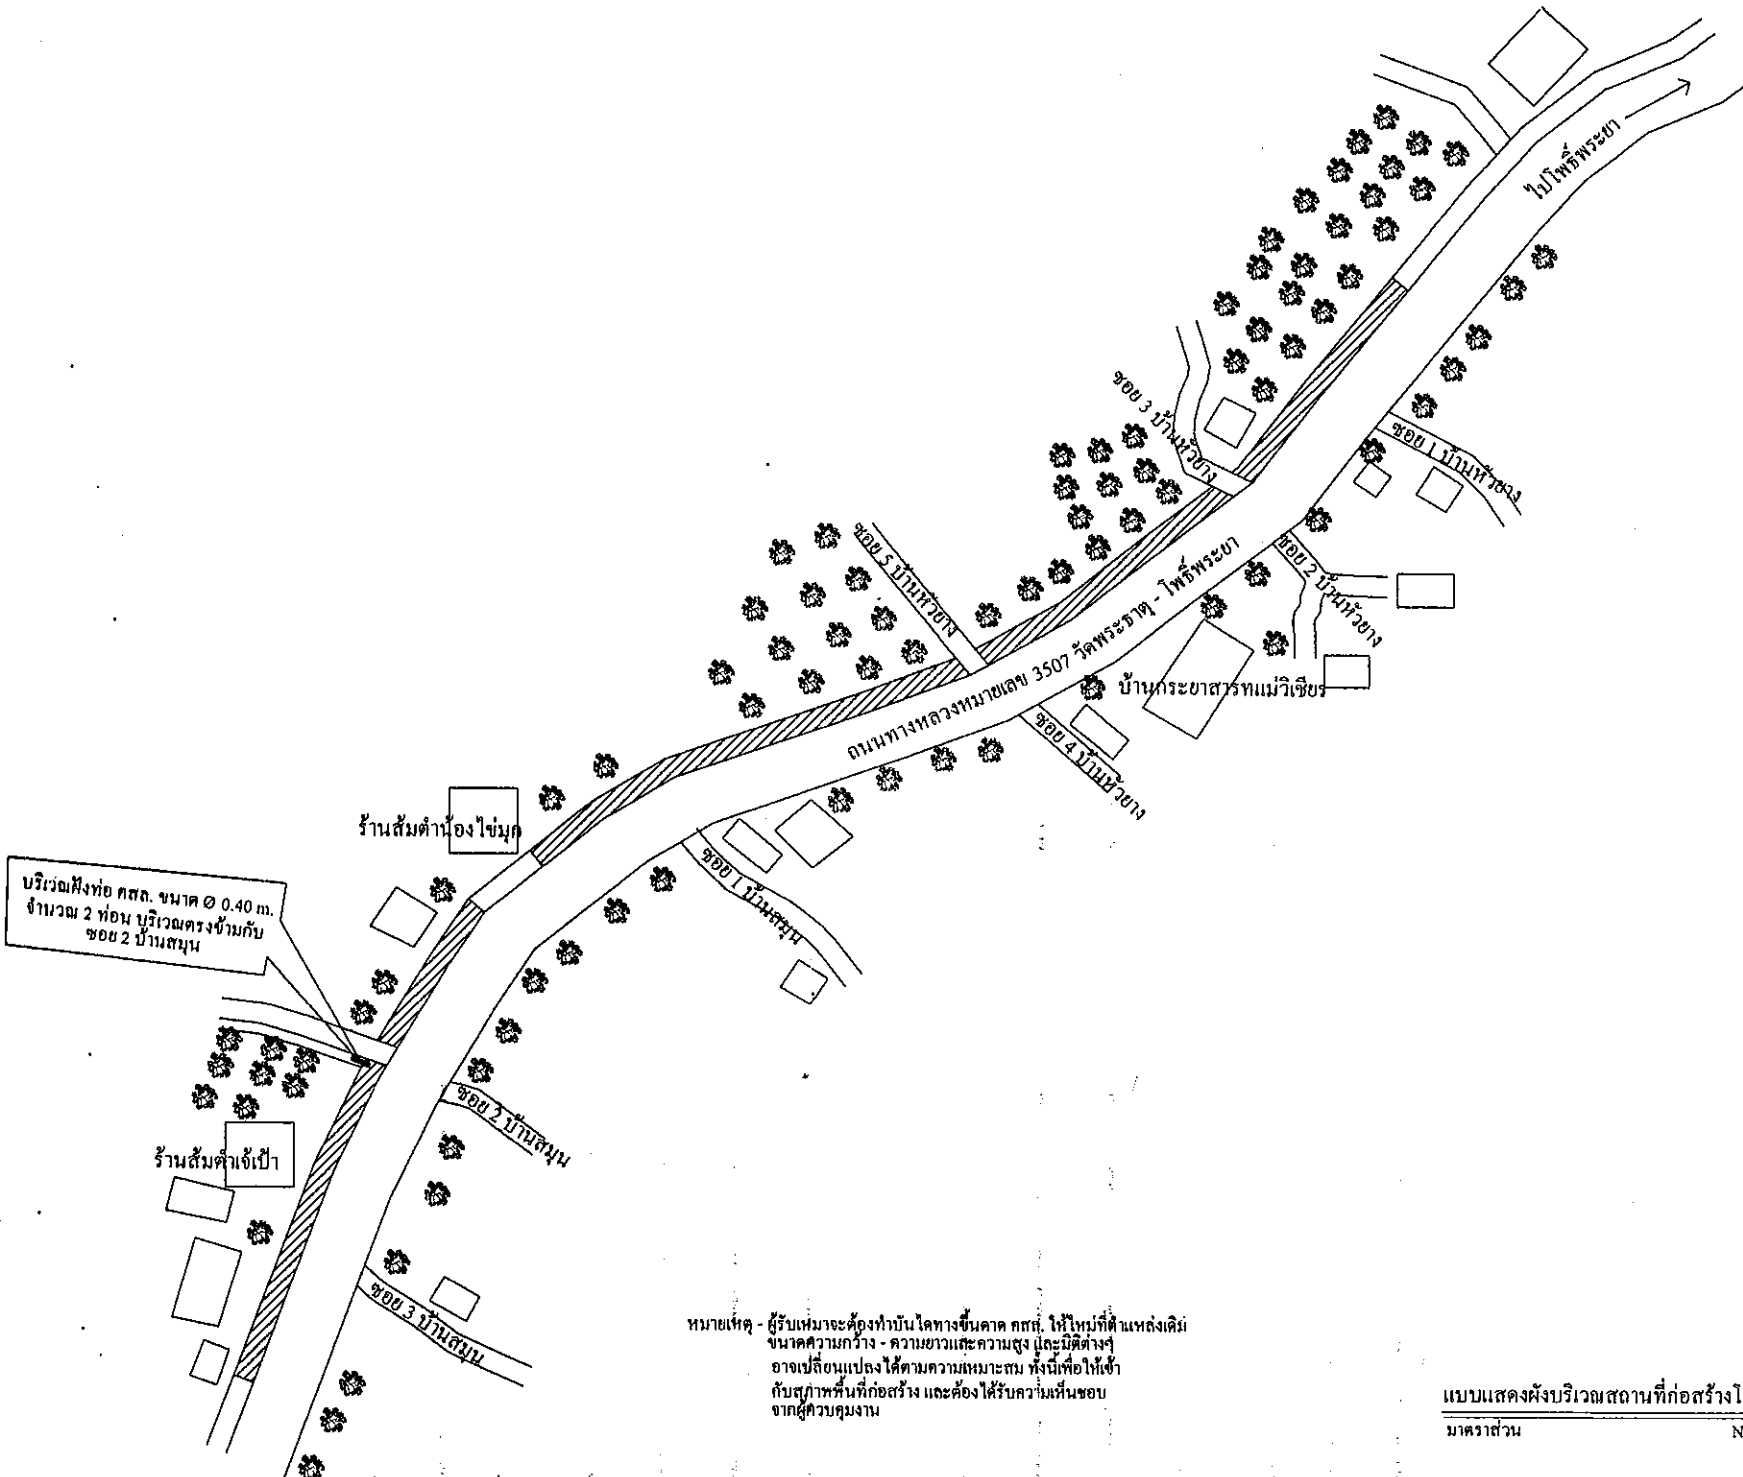


แบบแสดงผังบริเวณสถานที่ก่อสร้างโดยสังเขป
มาตราส่วน NOT SCALE

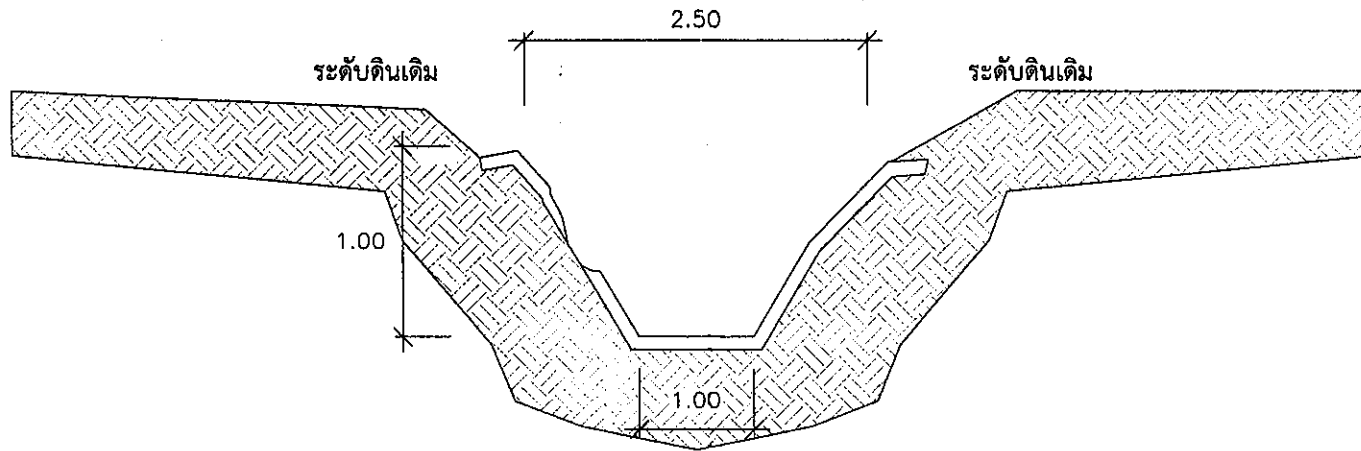

แบบแสดงรูปตัด ก่อนดำเนินการที่เกิดความเสียหาย

มาตราส่วน

1:75

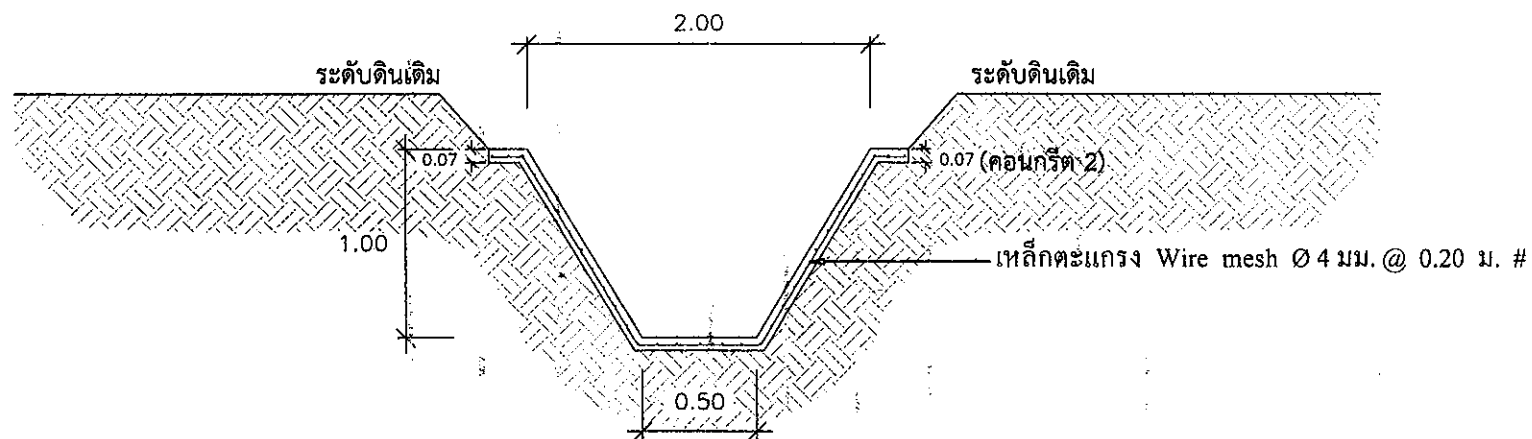

แบบแสดงรูปตัด ดำเนินการแล้วเสร็จ

มาตราส่วน

1:75



องค์การบริหารส่วนตำบล
พินนาแดง
อำเภอเมืองฯ จังหวัดสุพรรณบุรี

โครงการ :



ผู้เขียนแบบ :

นายนิมิตต์ แดงรักษ์

ผู้ช่วยช่างโยธา

ผู้ตรวจ :

นายวุฒิพงษ์ เมืองใหญ่
ผู้อำนวยการกองช่าง

ผู้เห็นชอบ :

นางสาววันดี วงศ์คำจันทร์
ปลัดองค์การบริหารส่วนตำบลพินนาแดง

ผู้อนุมัติโครงการ :

นายจรินทร์วัฒน์ แก้ว
นายกองค์การบริหารส่วนตำบลพินนาแดง

แบบแสดง/มาตราส่วน

ตรวจ,แก้ไขแบบ

ครั้งที่	วัน/เดือน/ปี	ตรวจ
จำนวน	แบบที่	ระบับแบบ