



สรุปบัญชีประมาณราคา

แบบ ปร. 5

ส่วนราชการ องค์การบริหารส่วนตำบลพิหารแดง กองช่าง

ชื่อโครงการ ก่อสร้างคูาดคอนกรีตเสริมเหล็ก หมู่ที่ 4 บ้านพระเสด็จ ปากกว้างเฉลี่ย 2.00 เมตร , ก้นคูกว้างเฉลี่ย 0.50 เมตร

ลึกเฉลี่ย 1.00 เมตร , ยาว 608.00 เมตร ก่อสร้างตามรูปแบบรายการขององค์การบริหารส่วนตำบลพิหารแดง พร้อมป้ายประชาสัมพันธ์โครงการ

สถานที่ก่อสร้าง หมู่ที่ 4 บ้านพระเสด็จ ตำบลพิหารแดง อำเภอเมืองสุพรรณบุรี จังหวัดสุพรรณบุรี

จุดเริ่มต้นโครงการพื้นที่ คูาดคอนกรีตเดิม จุดสิ้นสุดโครงการพื้นที่ คลองส่งน้ำ 1 ขวา แม่น้ำสุพรรณ (คลองอีแกลบ)

ประมาณการตามแบบ ปร. 4 จำนวน 2 แผ่น

วันที่ 24 มกราคม พ.ศ. 2560

ลำดับ	รายการ	ปริมาณ	ราคาต่อหน่วย	รวม	หมายเหตุ
1	ประเภทงานชลประทาน	527,508.73	1.3375	705,542.93	Factor F
					- เงินล่วงหน้าจ่าย ...0.. %
					- ดอกเบี้ยเงินกู้6..... %
					- เงินประกันผลงานหัก ..0.%
สรุป	รวมเป็นค่าก่อสร้าง			705,542.93	
	ปรับลดเป็นเงินค่าก่อสร้างประมาณ			705,500.00	
	(- เจ็ดแสนห้าพันห้าร้อยบาทถ้วน -)				

ลงชื่อ ผู้ประมาณราคา

(นายนิมิตต์ แดงรักษ์)

ผู้ช่วยช่างโยธา

ลงชื่อ ผู้ตรวจ

(นายวุฒิพงษ์ เมืองใหญ่)

ผู้อำนวยการกองช่าง

ลงชื่อ เห็นชอบ

(นางสาวรินฤดี วงศ์คำจันทร์)

ปลัดองค์การบริหารส่วนตำบลพิหารแดง

ลงชื่อ อนุมัติ

(นายจิรินทร์ แวนแก้ว)

นายกองค์การบริหารส่วนตำบลพิหารแดง

บัญชีประมาณราคา

องค์การบริหารส่วนตำบลพิหารแดง

ตำบลพิหารแดง

อำเภอเมืองสุพรรณบุรี

จังหวัดสุพรรณบุรี

ชื่อโครงการ ก่อสร้างคูาดคอนกรีตเสริมเหล็ก หมู่ที่ 4 บ้านพระเสด็จ ปากกว้างเฉลี่ย 2.00 เมตร , กันคูกว้างเฉลี่ย 0.50 เมตร , ลึกเฉลี่ย 1.00 เมตร , ความยาว 608.00 เมตร

ก่อสร้างตามรูปแบบรายการขององค์การบริหารส่วนตำบลพิหารแดง พร้อมป้ายประชาสัมพันธ์โครงการ

สถานที่ก่อสร้าง หมู่ที่ 4 บ้านพระเสด็จ ตำบลพิหารแดง อำเภอเมืองสุพรรณบุรี จังหวัดสุพรรณบุรี

จุดเริ่มต้นโครงการพื้นที่ คูาดคอนกรีตเดิม จุดสิ้นสุดโครงการพื้นที่ คลองส่งน้ำ 1 ขวา แม่น้ำสุพรรณ (คลองอีแกลบ)

วันที่ 24 มกราคม พ.ศ. 2560

ที่	รายการ	ปริมาณ	หน่วย	ราคาต่อหน่วย	รวม	ราคาต่อหน่วย	รวม	รวม	หมายเหตุ
1	งานปรับพื้นที่	2,168.00	ตร.ม.			10.00	21,680.00	21,680.00	*ใช้เครื่องจักร
2	งานดิน								
	-ขุดลอกดินตะกอนวัชพืช พร้อมขนย้าย	450.00	ลบ.ม.			27.15	12,217.50	12,217.50	*ใช้เครื่องจักร
	-ปริมาตรดินถมบดอัดแน่น	552.00	ลบ.ม.	115.00	63,480.00			63,480.00	*ใช้เครื่องจักร
	-ปริมาตรดินขุด	894.00	ลบ.ม.			31.00	27,714.00	27,714.00	*ใช้เครื่องจักร
3	งานดาดคอนกรีต								
	- คอนกรีตโครงสร้าง ค.2 240 ksc	153.00	ลบ.ม.	1,690.00	258,570.00	306.00	46,818.00	305,388.00	
	-เหล็กตะแกรงสำเร็จรูปขนาด 4 มม.#0.20 ม.	2,177.00	ตร.ม.	32.71	71,209.67	5.00	10,885.00	82,094.67	
	- ไม้แบบ	7.00	ลบ.ฟ.	570.00	3,990.00	133.00	931.00	4,921.00	
4	งานเปลี่ยนฝั่งท่อระบายน้ำ								
	- งานรื้อถอนท่อระบายน้ำ	8.00	เมตร			160.00	1,280.00	1,280.00	
	- ท่อระบายน้ำ คสล. ชั้น 3 ขนาด ๑ 0.60 ม.	8.00	ท่อน	650.47	5,203.76	80.00	640.00	5,843.76	
	- ปริมาณคอนกรีตปิดรอยต่อท่อ	0.10	ลบ.ม.	860.00	86.00	398.00	39.80	125.80	
	- แผ่นพื้นสำเร็จรูปขนาด กว้าง 35 ซม. หน้า 5 ซม.								
	ลวดอัดแรง 5 เส้น	8.00	เมตร	75.00	600.00	8.00	64.00	664.00	
	- หินคลุก	6.00	ลบ.ม.	350.00	2,100.00			2,100.00	*ใช้เครื่องจักร
	-ป้ายประชาสัมพันธ์โครงการ	1.00	ป้าย						
	รวม				405,239.43		122,269.30	527,508.73	

บัญชีประมาณราคา

องค์การบริหารส่วนตำบลพิหารแดง

ตำบลพิหารแดง

อำเภอเมืองสุพรรณบุรี

จังหวัดสุพรรณบุรี

ชื่อโครงการ ก่อสร้างคูาดคอนกรีตเสริมเหล็ก หมู่ที่ 4 บ้านพระเสด็จ ปากกว้างเฉลี่ย 2.00 เมตร , ก้นคูกว้างเฉลี่ย 0.50 เมตร , ลึกเฉลี่ย 1.00 เมตร , ยาว 608.00 เมตร

ก่อสร้างตามรูปแบบรายการขององค์การบริหารส่วนตำบลพิหารแดง พร้อมป้ายประชาสัมพันธ์โครงการ

สถานที่ก่อสร้าง หมู่ที่ 4 บ้านพระเสด็จ ตำบลพิหารแดง อำเภอเมืองสุพรรณบุรี จังหวัดสุพรรณบุรี

จุดเริ่มต้นโครงการพื้นที่ คูาดคอนกรีตเดิม จุดสิ้นสุดโครงการพื้นที่ คลองส่งน้ำ 1 ขวา แม่น้ำสุพรรณ (คลองอีแกลบ)

วันที่ 24 มกราคม พ.ศ. 2560

ร/ด	รายการ	ปริมาณ	หน่วย	ราคาวัสดุ				รวมค่าแรง	รวมค่าก่อสร้าง
				ราคา/หน่วย	จำนวนเงิน	ราคา/หน่วย	รวมค่าแรง		
	ค่าวัสดุ				405,239.43				
	ค่าแรงงาน						122,269.30		
	ค่าวัสดุ + ค่าแรงงาน							527,508.73	
	ค่า Factor F 1.3375							705,542.93	
	คิดเป็นค่าก่อสร้างประมาณ							705,500.00	/
	(- เจ็ดแสนห้าพันห้าร้อยบาทถ้วน -)								

ลงชื่อ นิมิตต์ ผู้ประมาณราคา
 (นายนิมิตต์ แดงรักษ์)
 ผู้ช่วยช่างโยธา


ลงชื่อ  ผู้ตรวจ
 (นายวุฒิพงษ์ เมืองใหญ่)
 ผู้อำนวยการกองช่าง



องค์การบริหารส่วนตำบลพิหารแดง อำเภอเมืองฯ จังหวัดสุพรรณบุรี

โครงการก่อสร้างคูตาดคอนกรีตเสริมเหล็ก หมู่ที่ 4 บ้านพระเสด็จ ตำบลพิหารแดง
เริ่มจากพื้นที่คูตาดคอนกรีตเดิม ถึงพื้นที่ คลองส่งน้ำ 1 ขวา แม่น้ำสุพรรณ (คลองอีแกลบ)
ตำบลพิหารแดง อำเภอเมืองสุพรรณบุรี จังหวัดสุพรรณบุรี

ความยาวโดยรวม	608.00	เมตร
ปากกว้างเฉลี่ย	2.00	เมตร
ความลึกเฉลี่ย	1.00	เมตร

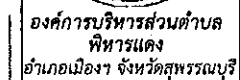[illegible]



นายวุฒิพงษ์ เมืองใหญ่
ผู้อำนวยการกองช่าง

ผู้เห็นชอบ :

นางสาวรัตนฤดี วงศ์คำจันทร์

ผู้อนุมัติโครงการ :


นายจรินทร์ วัฒนแก้ว
นายกองค์การบริหารส่วนตำบลบริหารแดง

แบบแสดง/ มาตรฐาน

NOT SCALE

ตรวจ,แก้ไขแบบ

ครั้งที่	วันเดือน/ปี	ตรวจ
จำนวน	แบบที่	รหัสแบบ

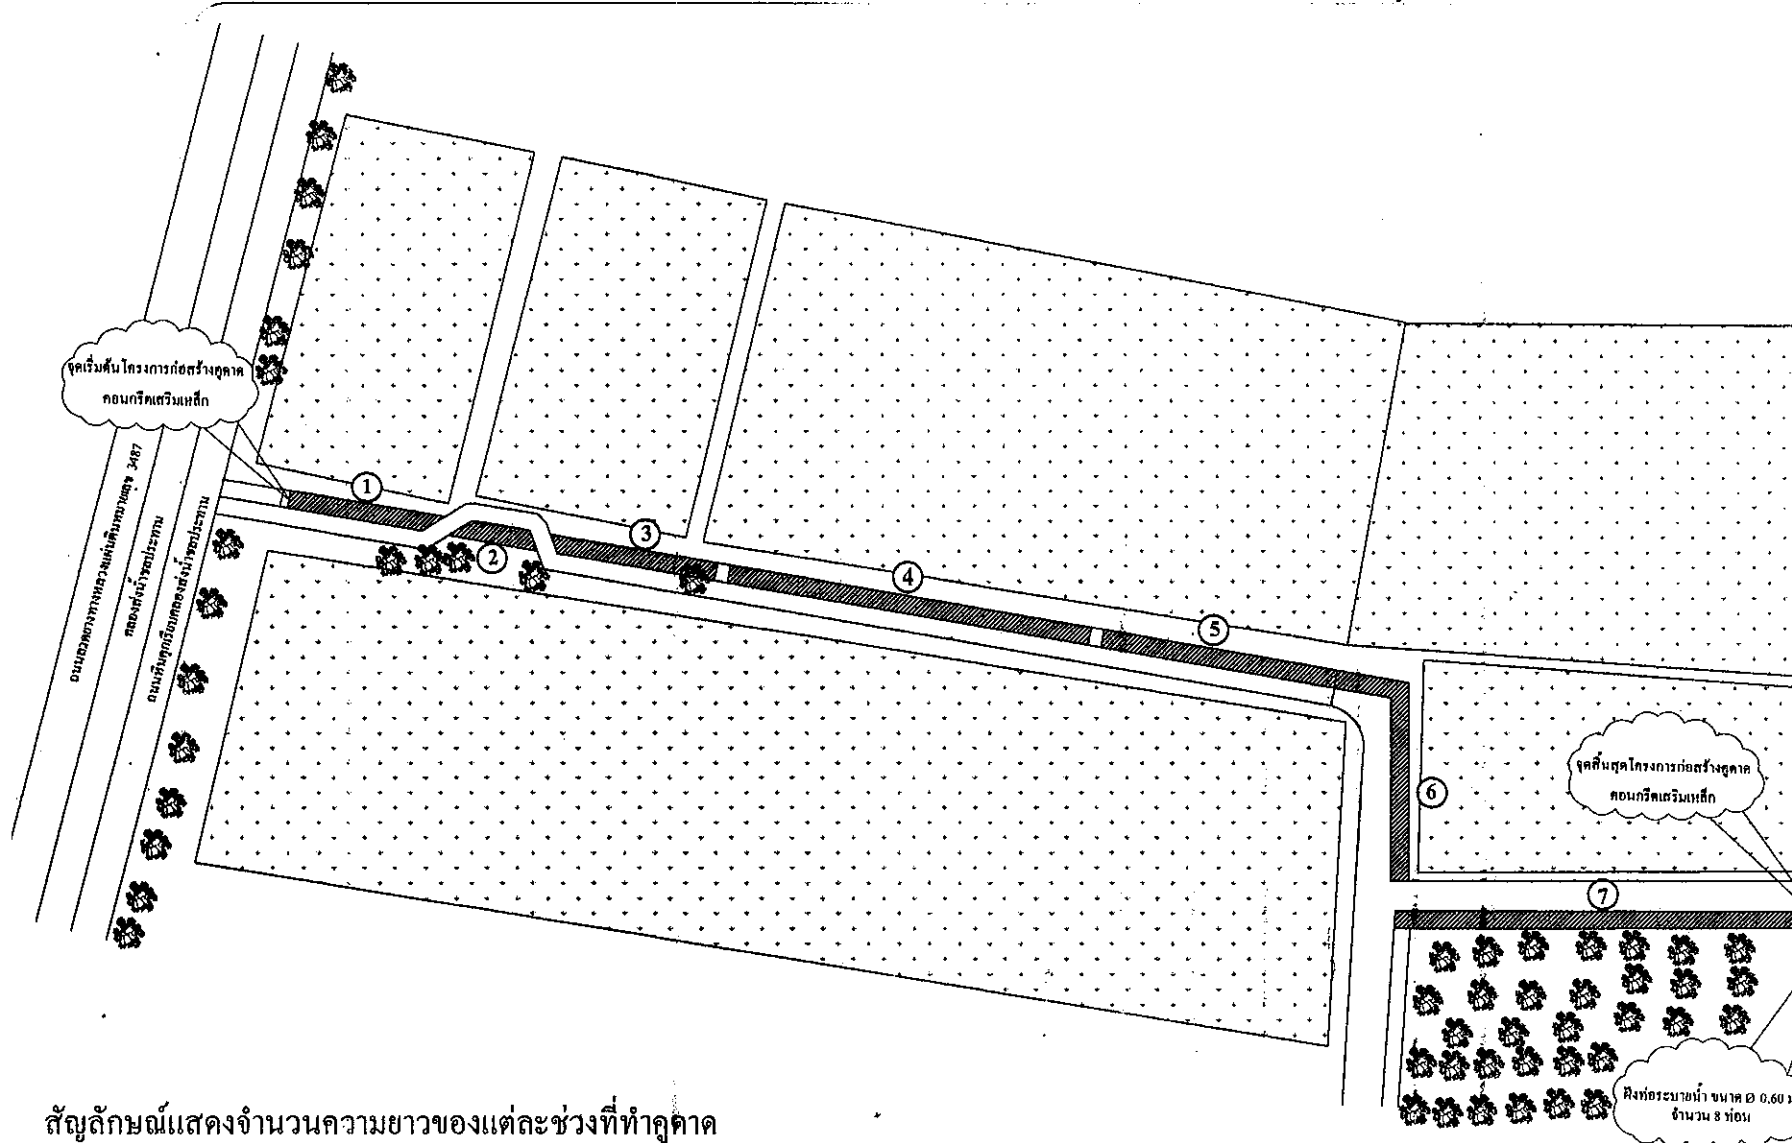





สัญลักษณ์แสดงจำนวนความยาวของแต่ละช่วงที่ทำจุดตัด

- ① ความยาว 112.00 เมตร
- ② ความยาว 15.00 เมตร
- ③ ความยาว 47.00 เมตร
- ④ ความยาว 95.00 เมตร
- ⑤ ความยาว 75.00 เมตร
- ⑥ ความยาว 36.00 เมตร
- ⑦ ความยาว 228.00 เมตร


แบบแสดงผังบริเวณสถานที่โครงการ NOT SCALE

หมายเหตุ - ขนาดความกว้าง - ความยาวและความสูงและมิติต่างๆ อาจเปลี่ยนแปลงได้ตามความเหมาะสม ทั้งนี้เพื่อให้เข้า กับสภาพพื้นที่ก่อสร้าง และต้องได้รับความเห็นชอบ จากผู้ควบคุมงาน

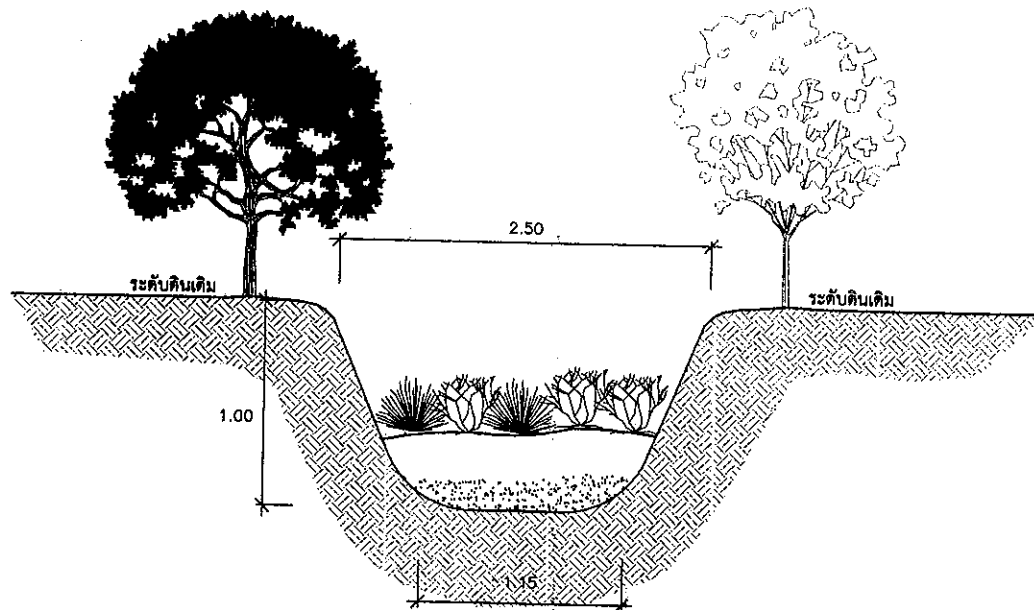

แบบแสดงรูปตัด ก่อนดำเนินการ

มาตราส่วน 1:50

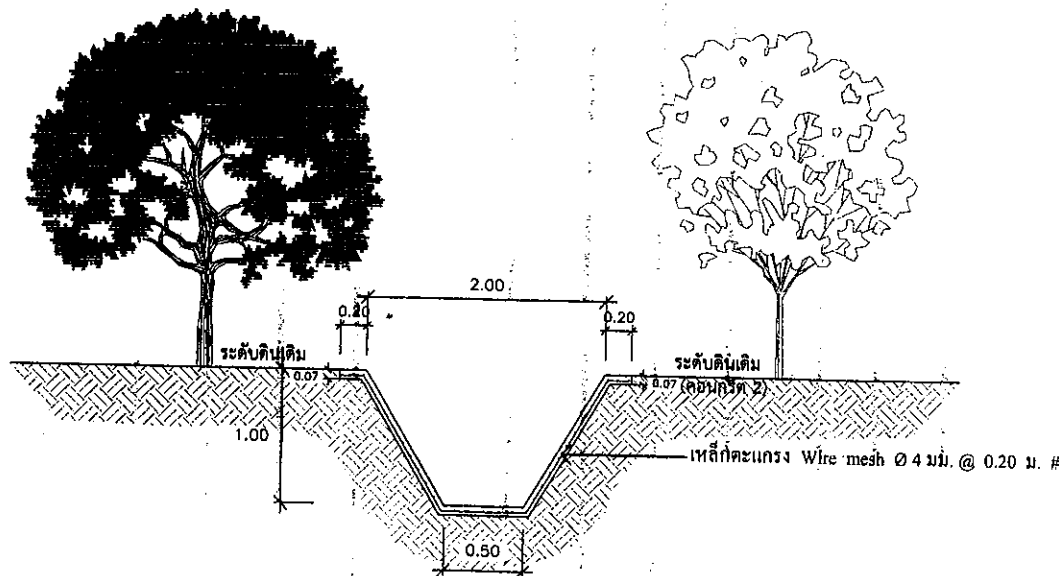

แบบแสดงรูปตัด ดำเนินการแล้วเสร็จ

มาตราส่วน 1:75



องค์การบริหารส่วนตำบล












แบบแสดง / มาตราส่วน

ตรวจ, แก้ไขแบบ

ครั้งที่ วัน/เดือน/ปี ตรวจสอบ

จำนวน แบบที่ ระหัสแบบ